


СТРОИТЕЛЬНЫЙ ГЕНПЛАН


Условные обозначения

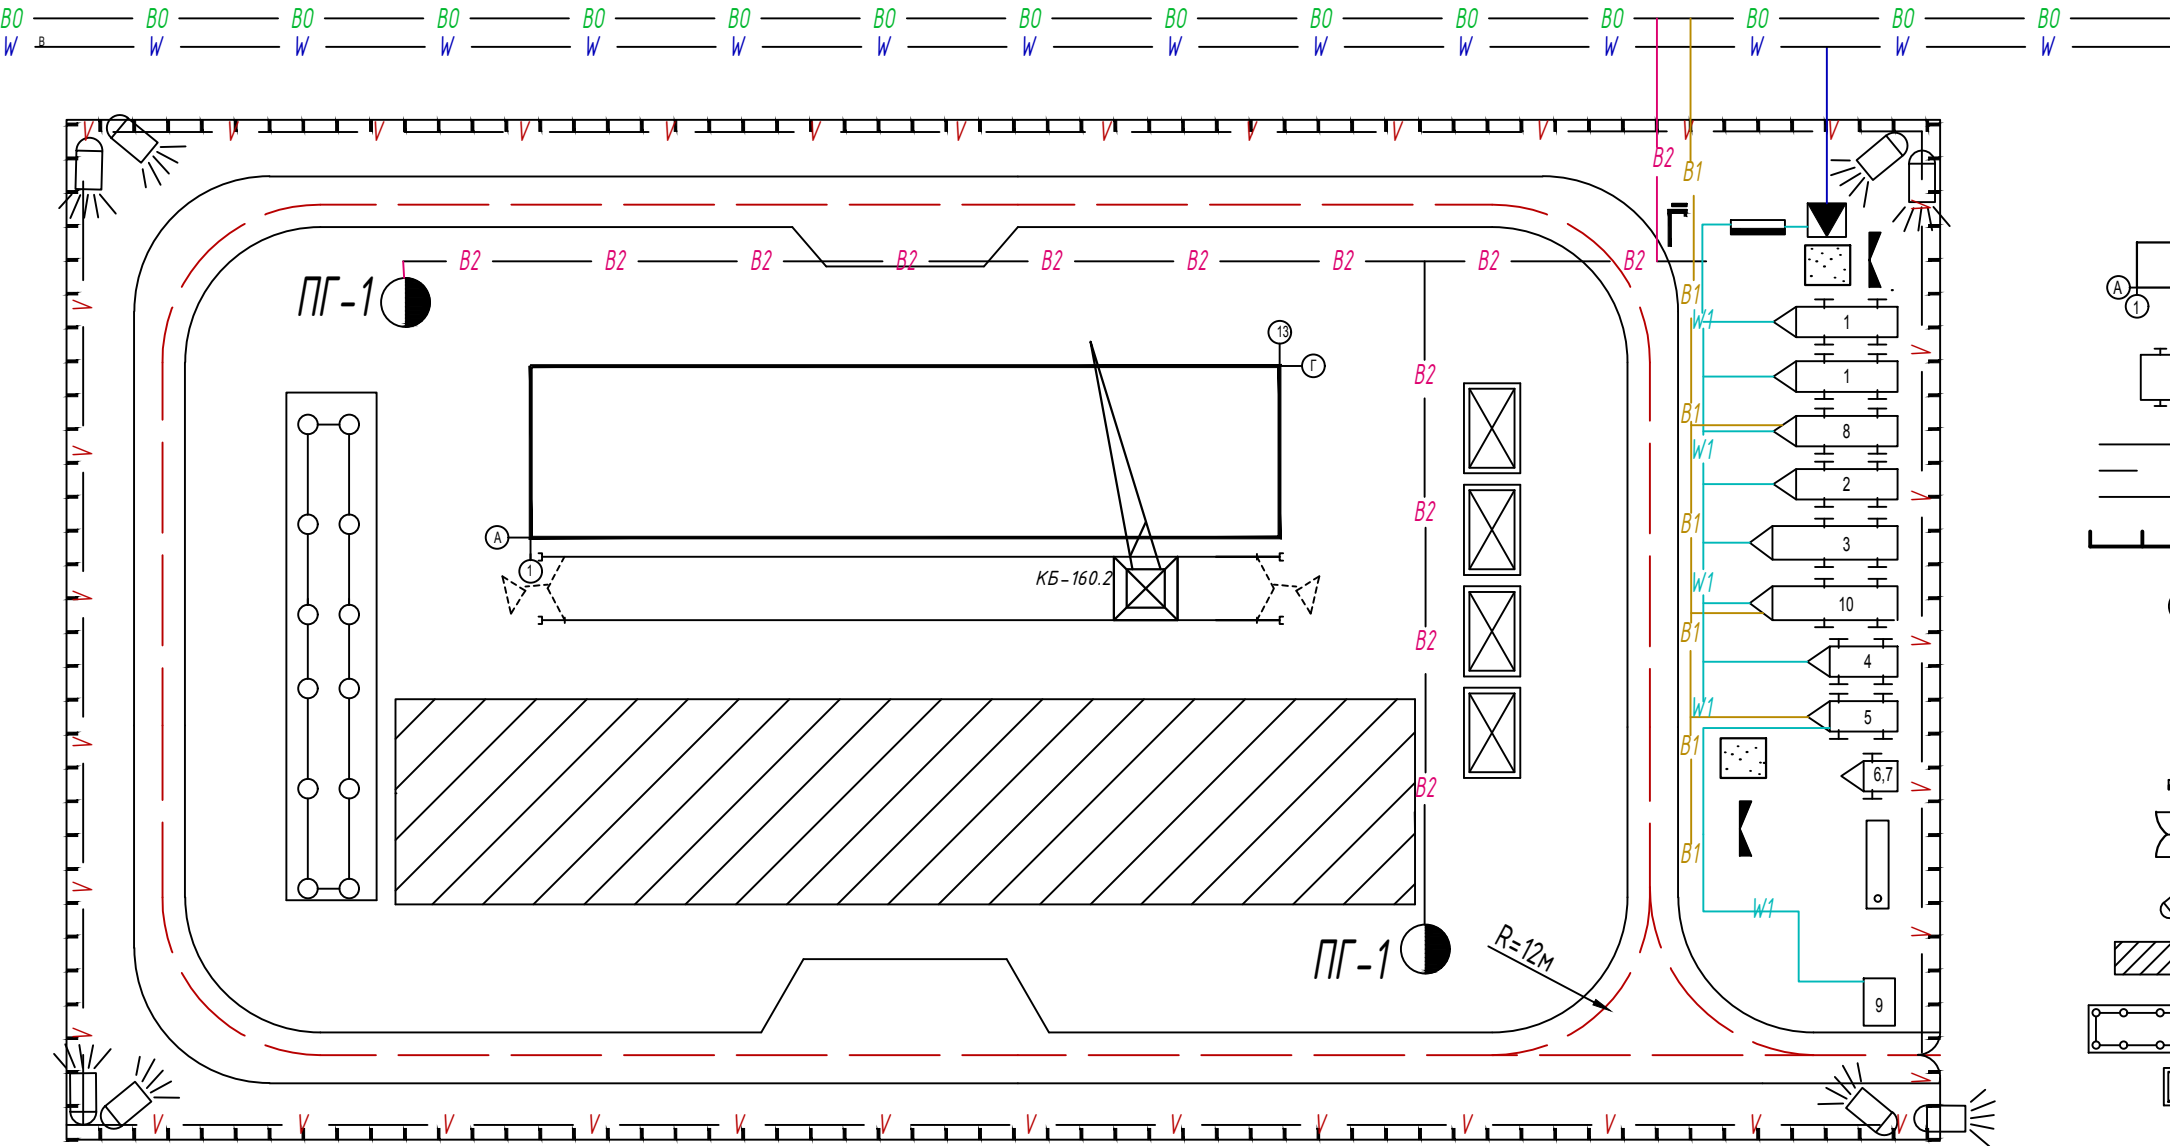

- Проектируемое здание
- Временное передвижное здание
- Временная автодорога
- Ограждение строительной площадки
- Пожарный гидрант
- Ящик с песком
- Пожарный щит
- Трансформаторная подстанция
- Силовой шкаф
- Ворота
- Прожектор
- Открытый склад
- Навес
- Закрытый склад
- Проходная
- Место для курения
- Временный хозяйственно-питьевой водопровод
- Временный противопожарный водопровод
- Временная линия освещения
- Временная электросиловая линия
- Действующая электросиловая линия
- Действующий хозяйственно-питьевой водопровод

ТЭП

№ п/п	Наименование показателя	Ед. изм.	Количество	Примечание
1	Общая площадь строительной площадки	м²	15017	Собщ
2	Площадь застройки проектируемого здания	м²	1009,28	Sзастр=Азд*Взд
3	Строительный объем проектируемого здания	м³	14534	Vстр=Sзд*hзд
4	Площадь застройки временными зданиями и сооружениями	м²	186	Свзис
5	Протяженность:			
	1. временных дорог	м	457,82	ldор
	2. временного водопровода	м	264,64	lвр.вод
	3. временной осветительной линии	м	106,34	locв
	4. временного ограждения	м	513	lогр
6	Коэффициенты компактности стройгенплана:			
	k1	%	7	k1=Sзастр/Sобщ*100%
	k2	%	18,4	k2=Sвзис/Sзастр*100%

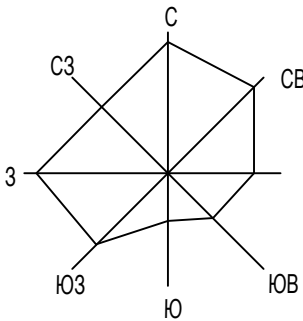

место строительства - СКО, г. Петропавловск

						КП 050729 16-СР-1			
						Школа архитектуры, строительства и дизайна			
Изм.	Кол. уч.	Лист	№ док.	Подп.	Дата	КП по "Организации строительного производства"	Стадия	Лист	Листов
Разраб.		Назимова С.					У	2	2
Проверил		Третьяков В.В.							
						Строительный генплан, ТЭП, условные обозначения	ВКГТУ 16-СР-1		