




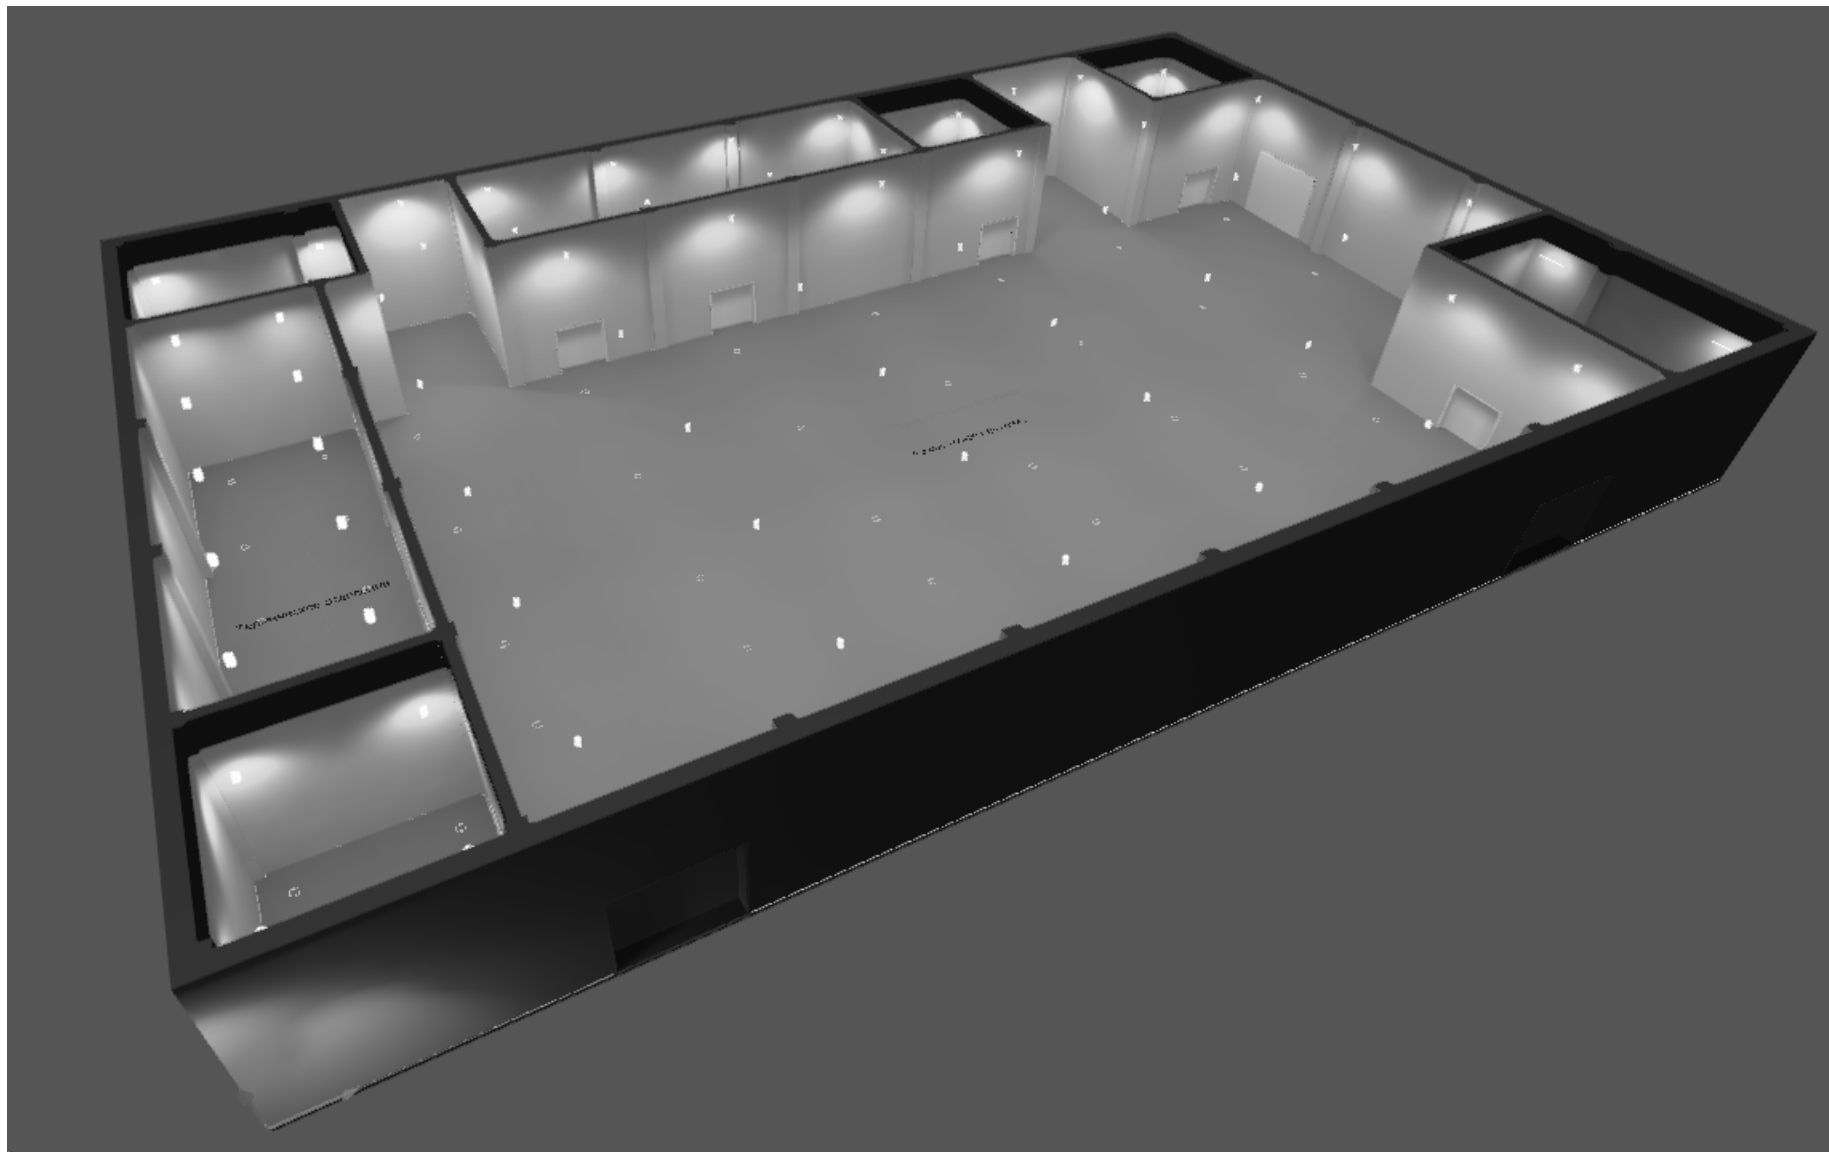


Построение помещений по исходным данным

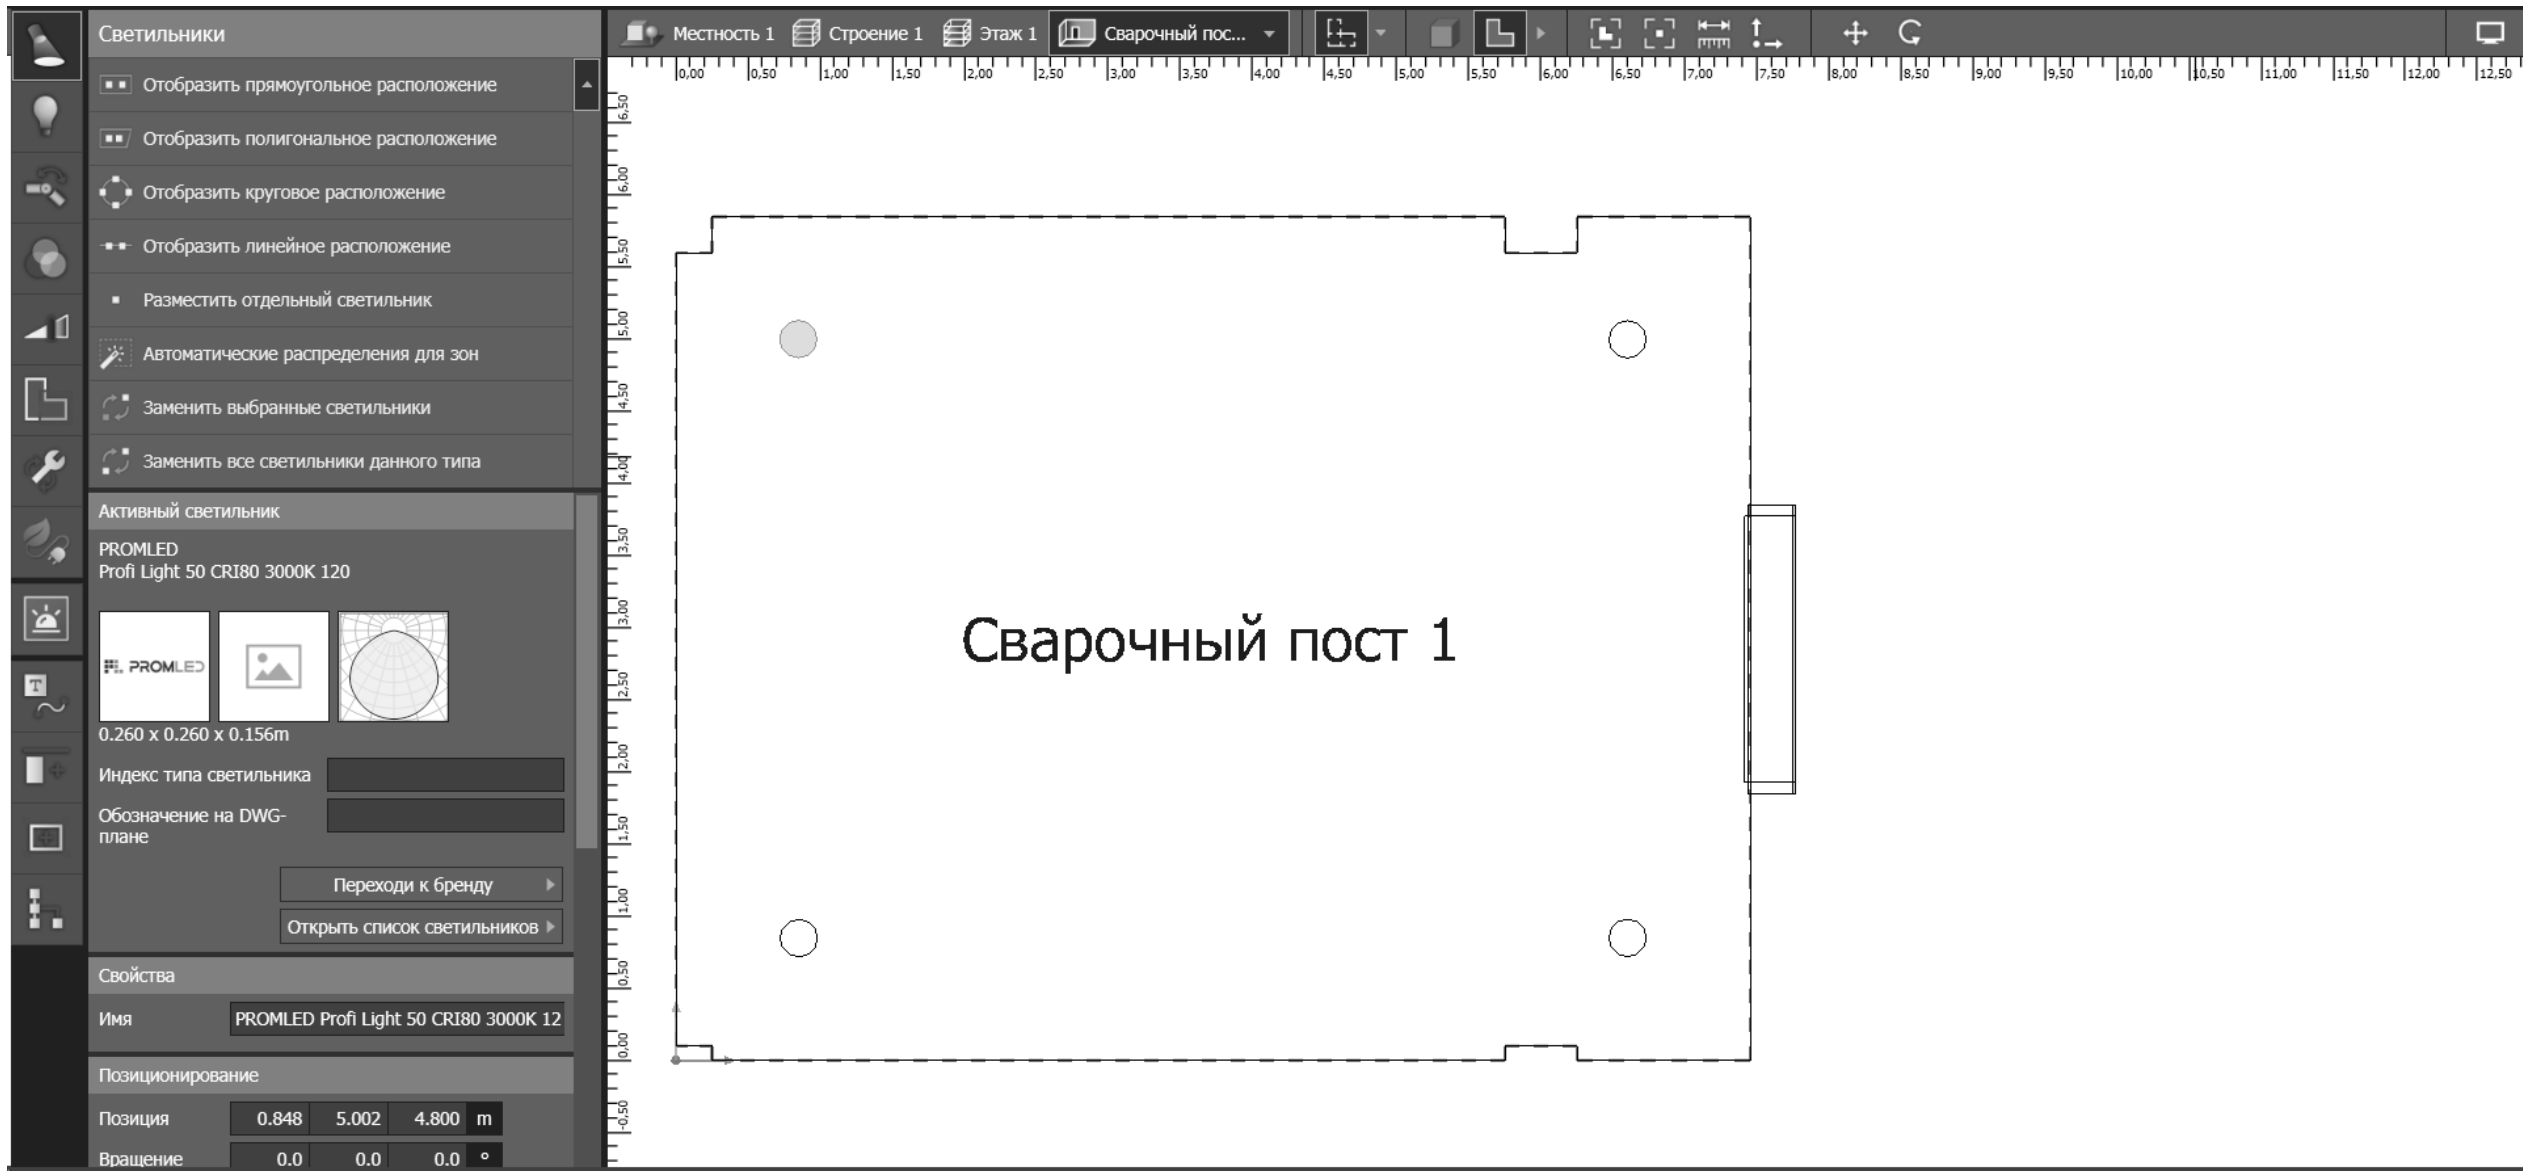


Установка необходимых параметров светильникам

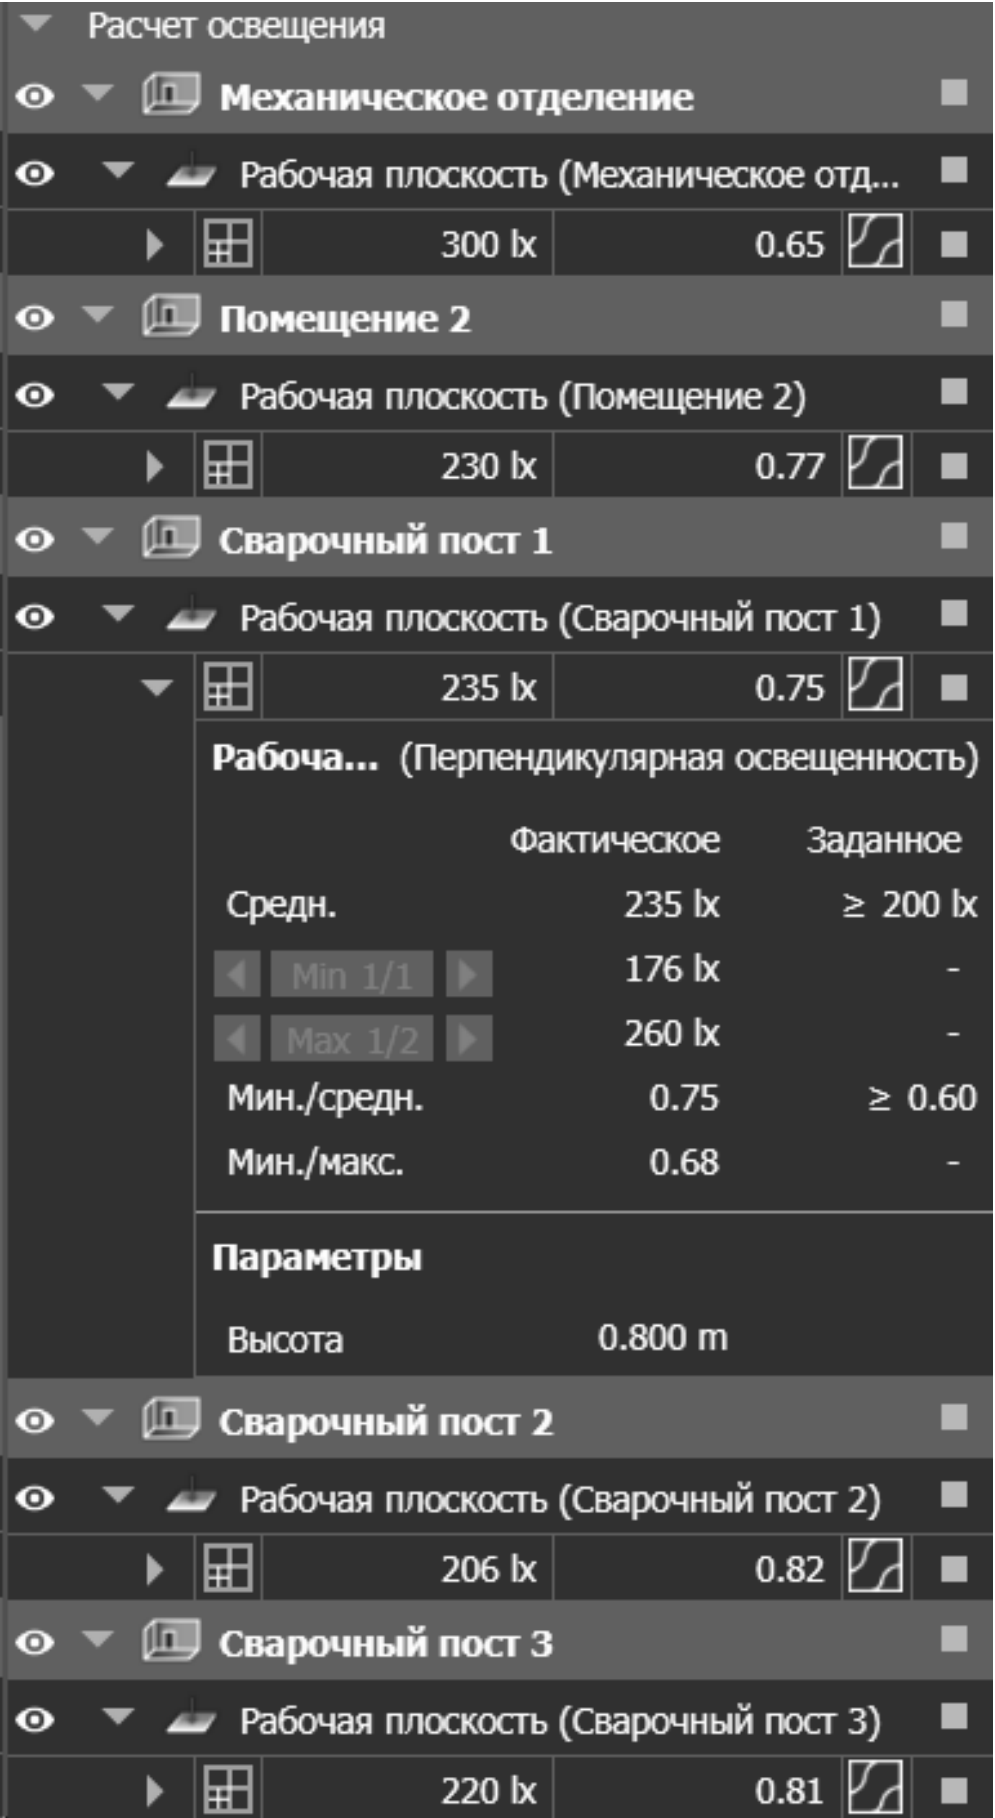


Проверка освещенности помещений

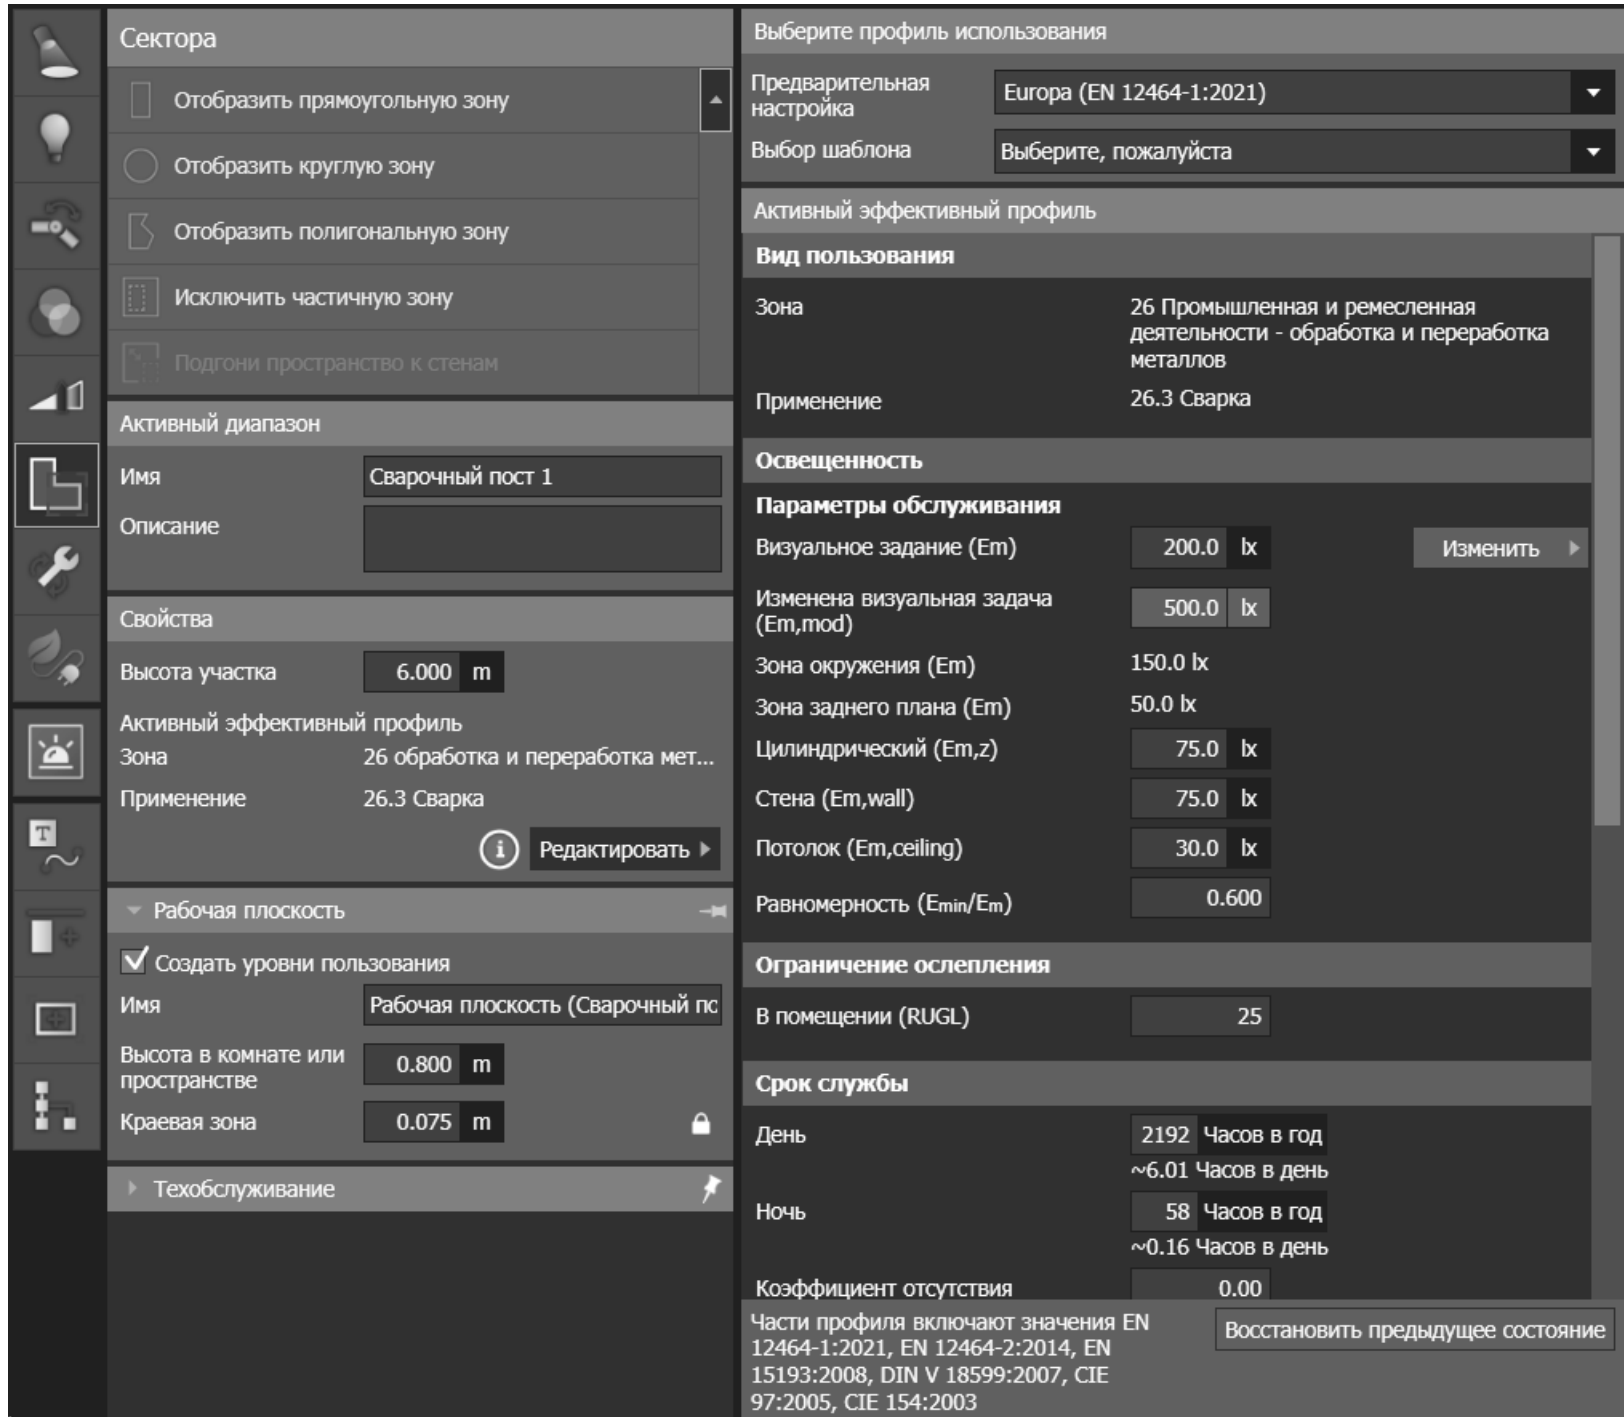

Выставление необходимых параметров для помещения

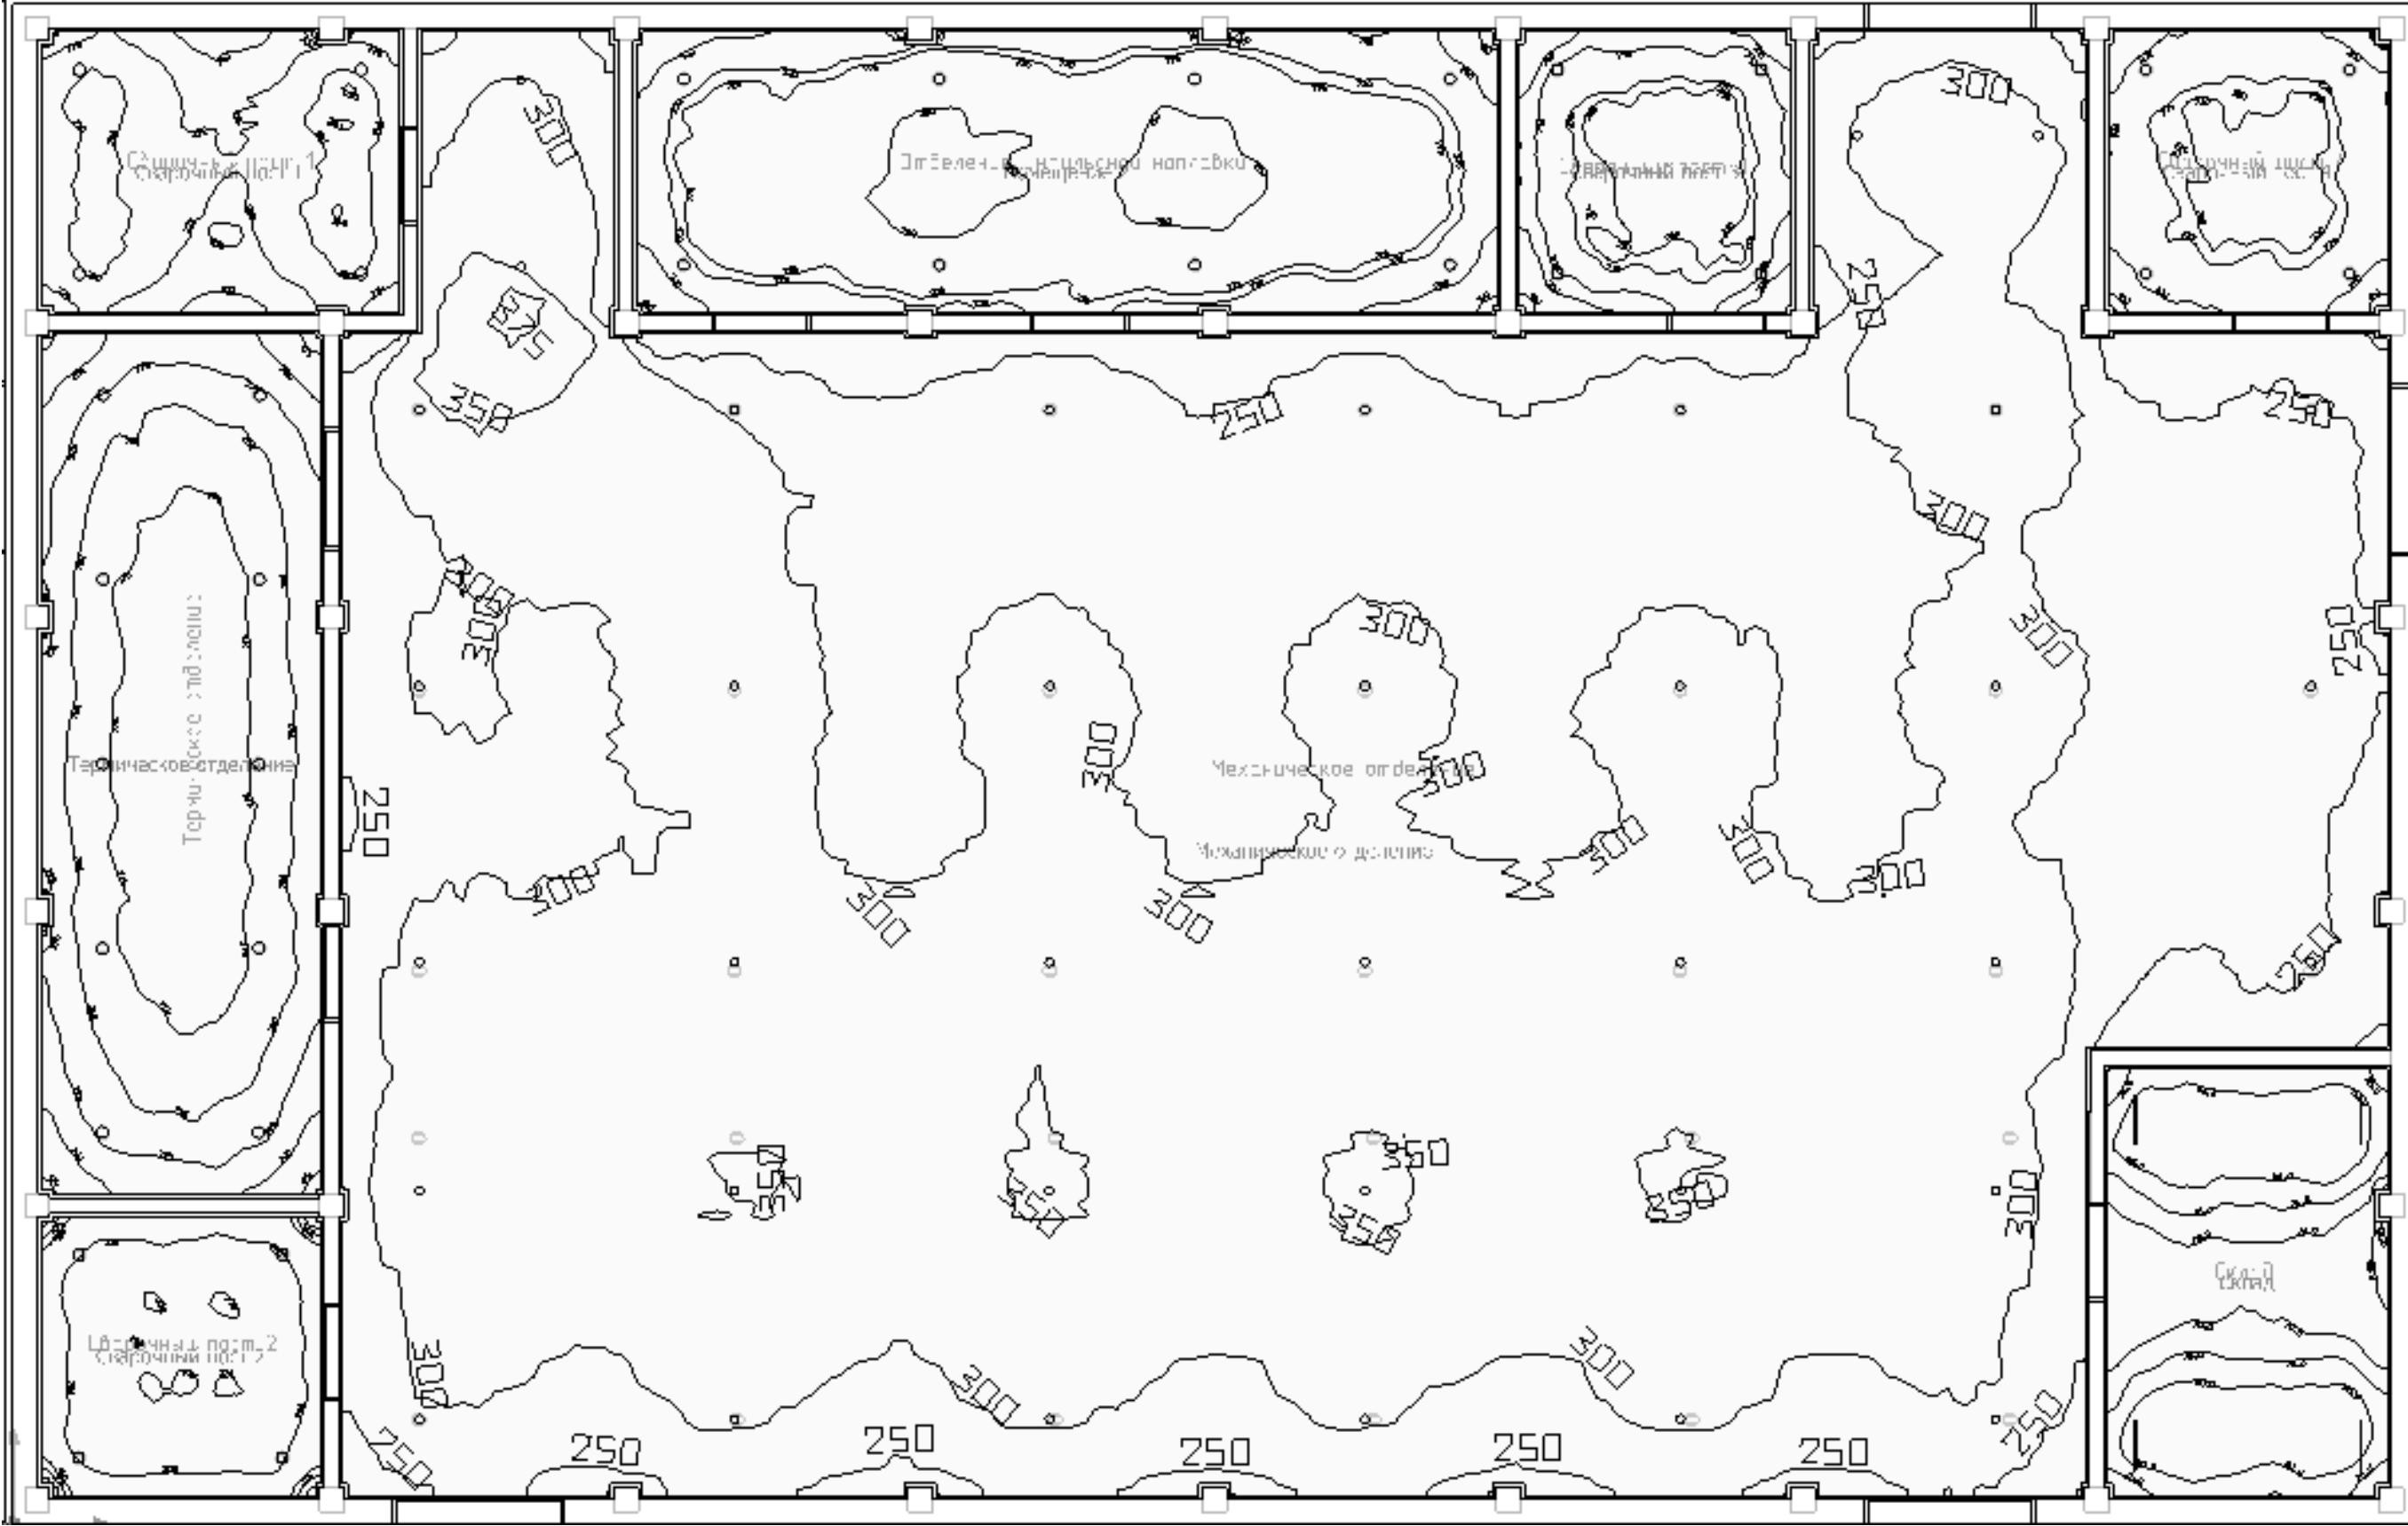


Общий вид результата расчета освещенности цеха

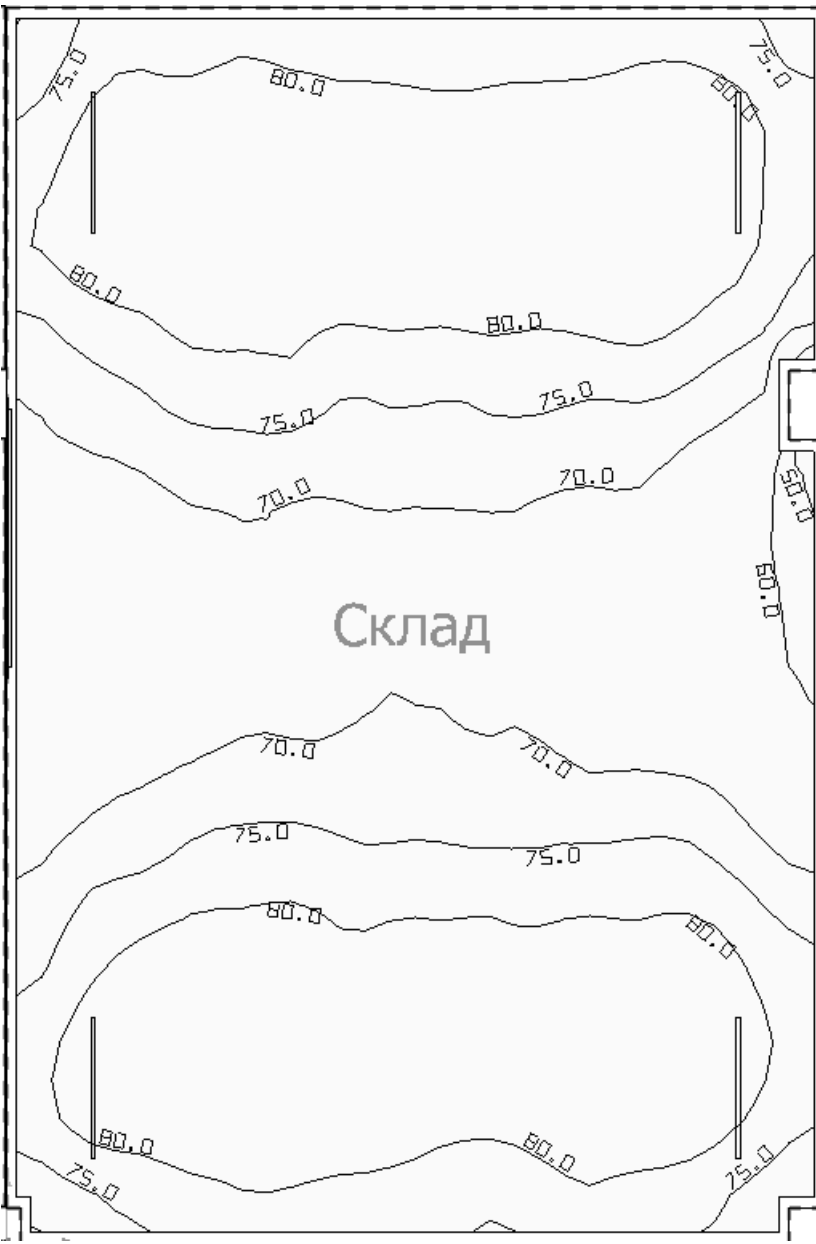


Освещенность склада



Освещенность сварочного поста 1

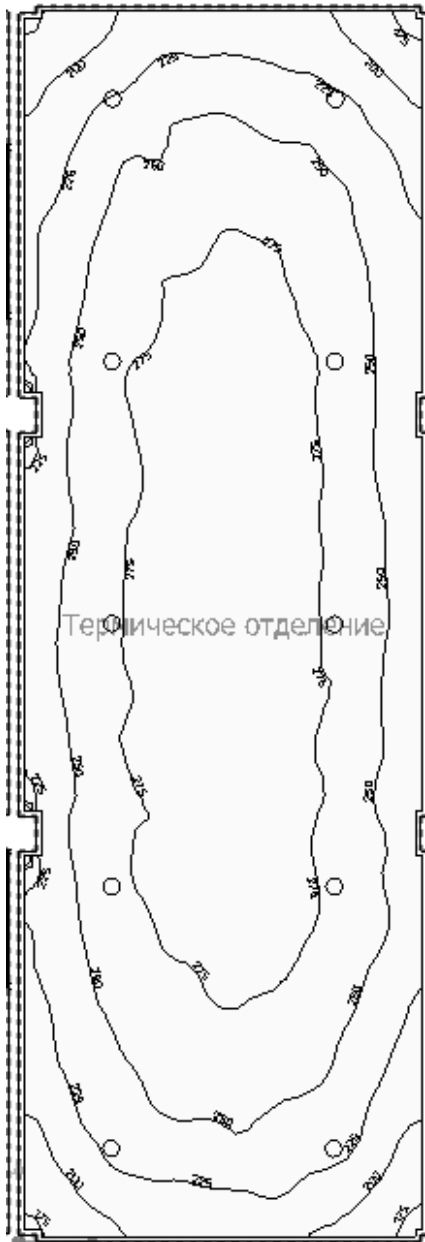

Освещенность термического отделения

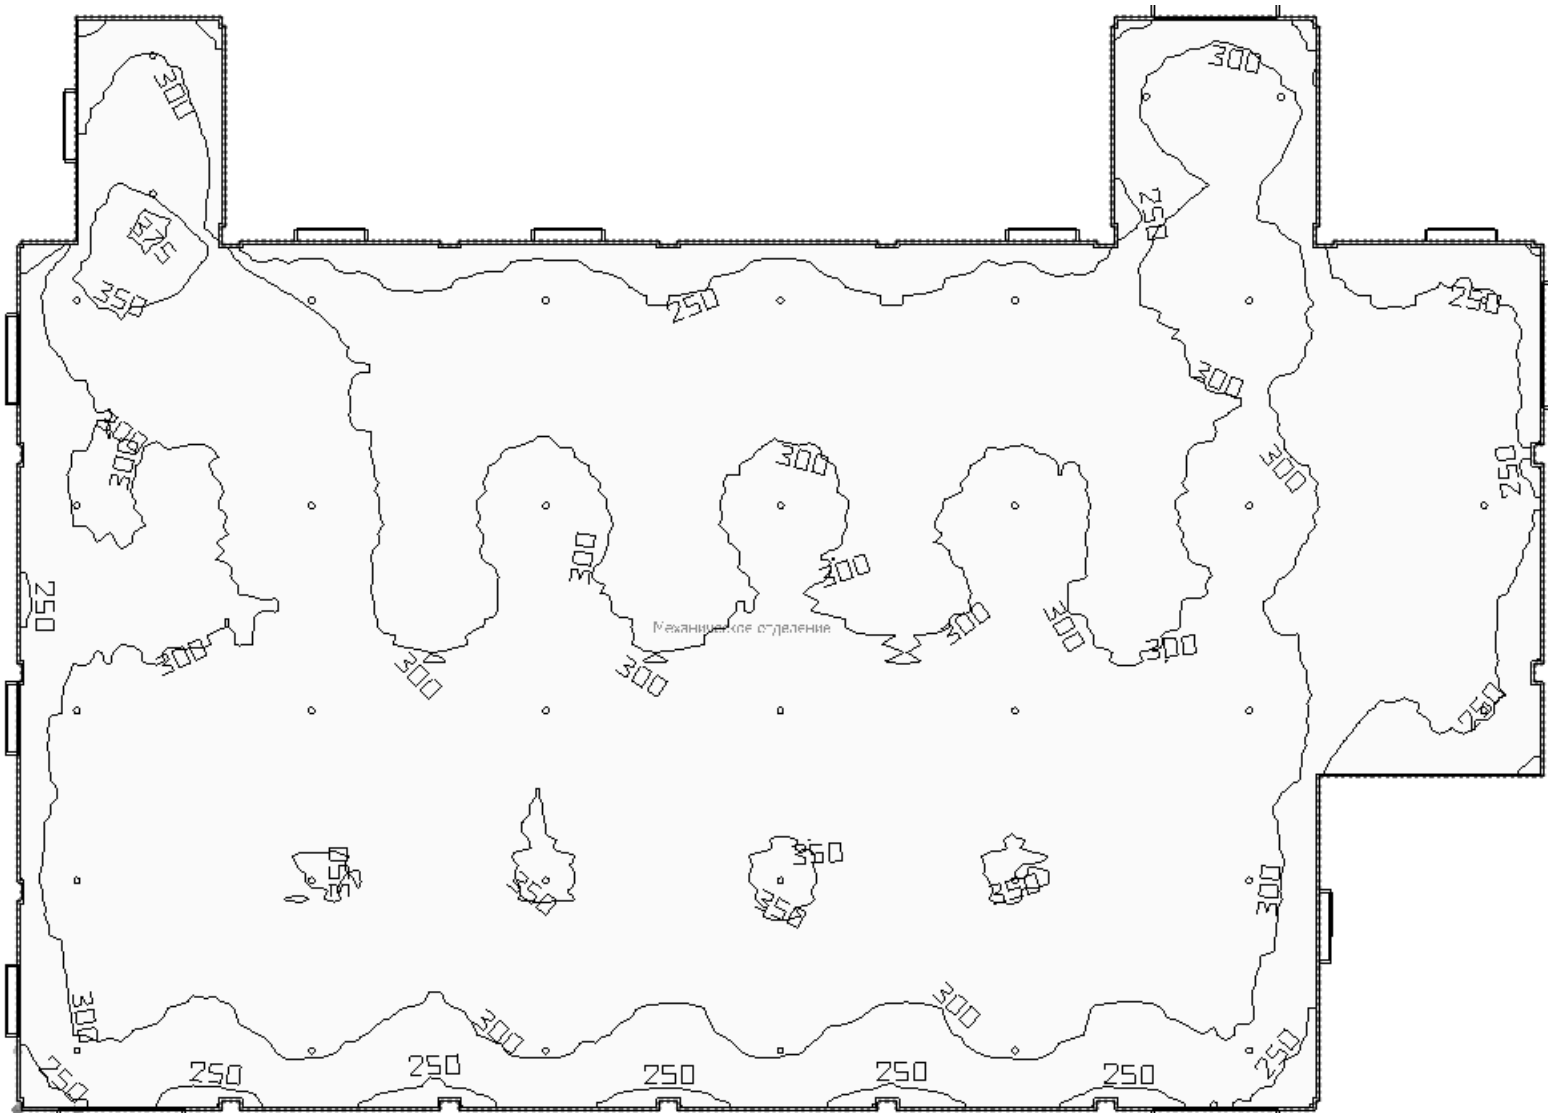

Освещенность механического отделения