




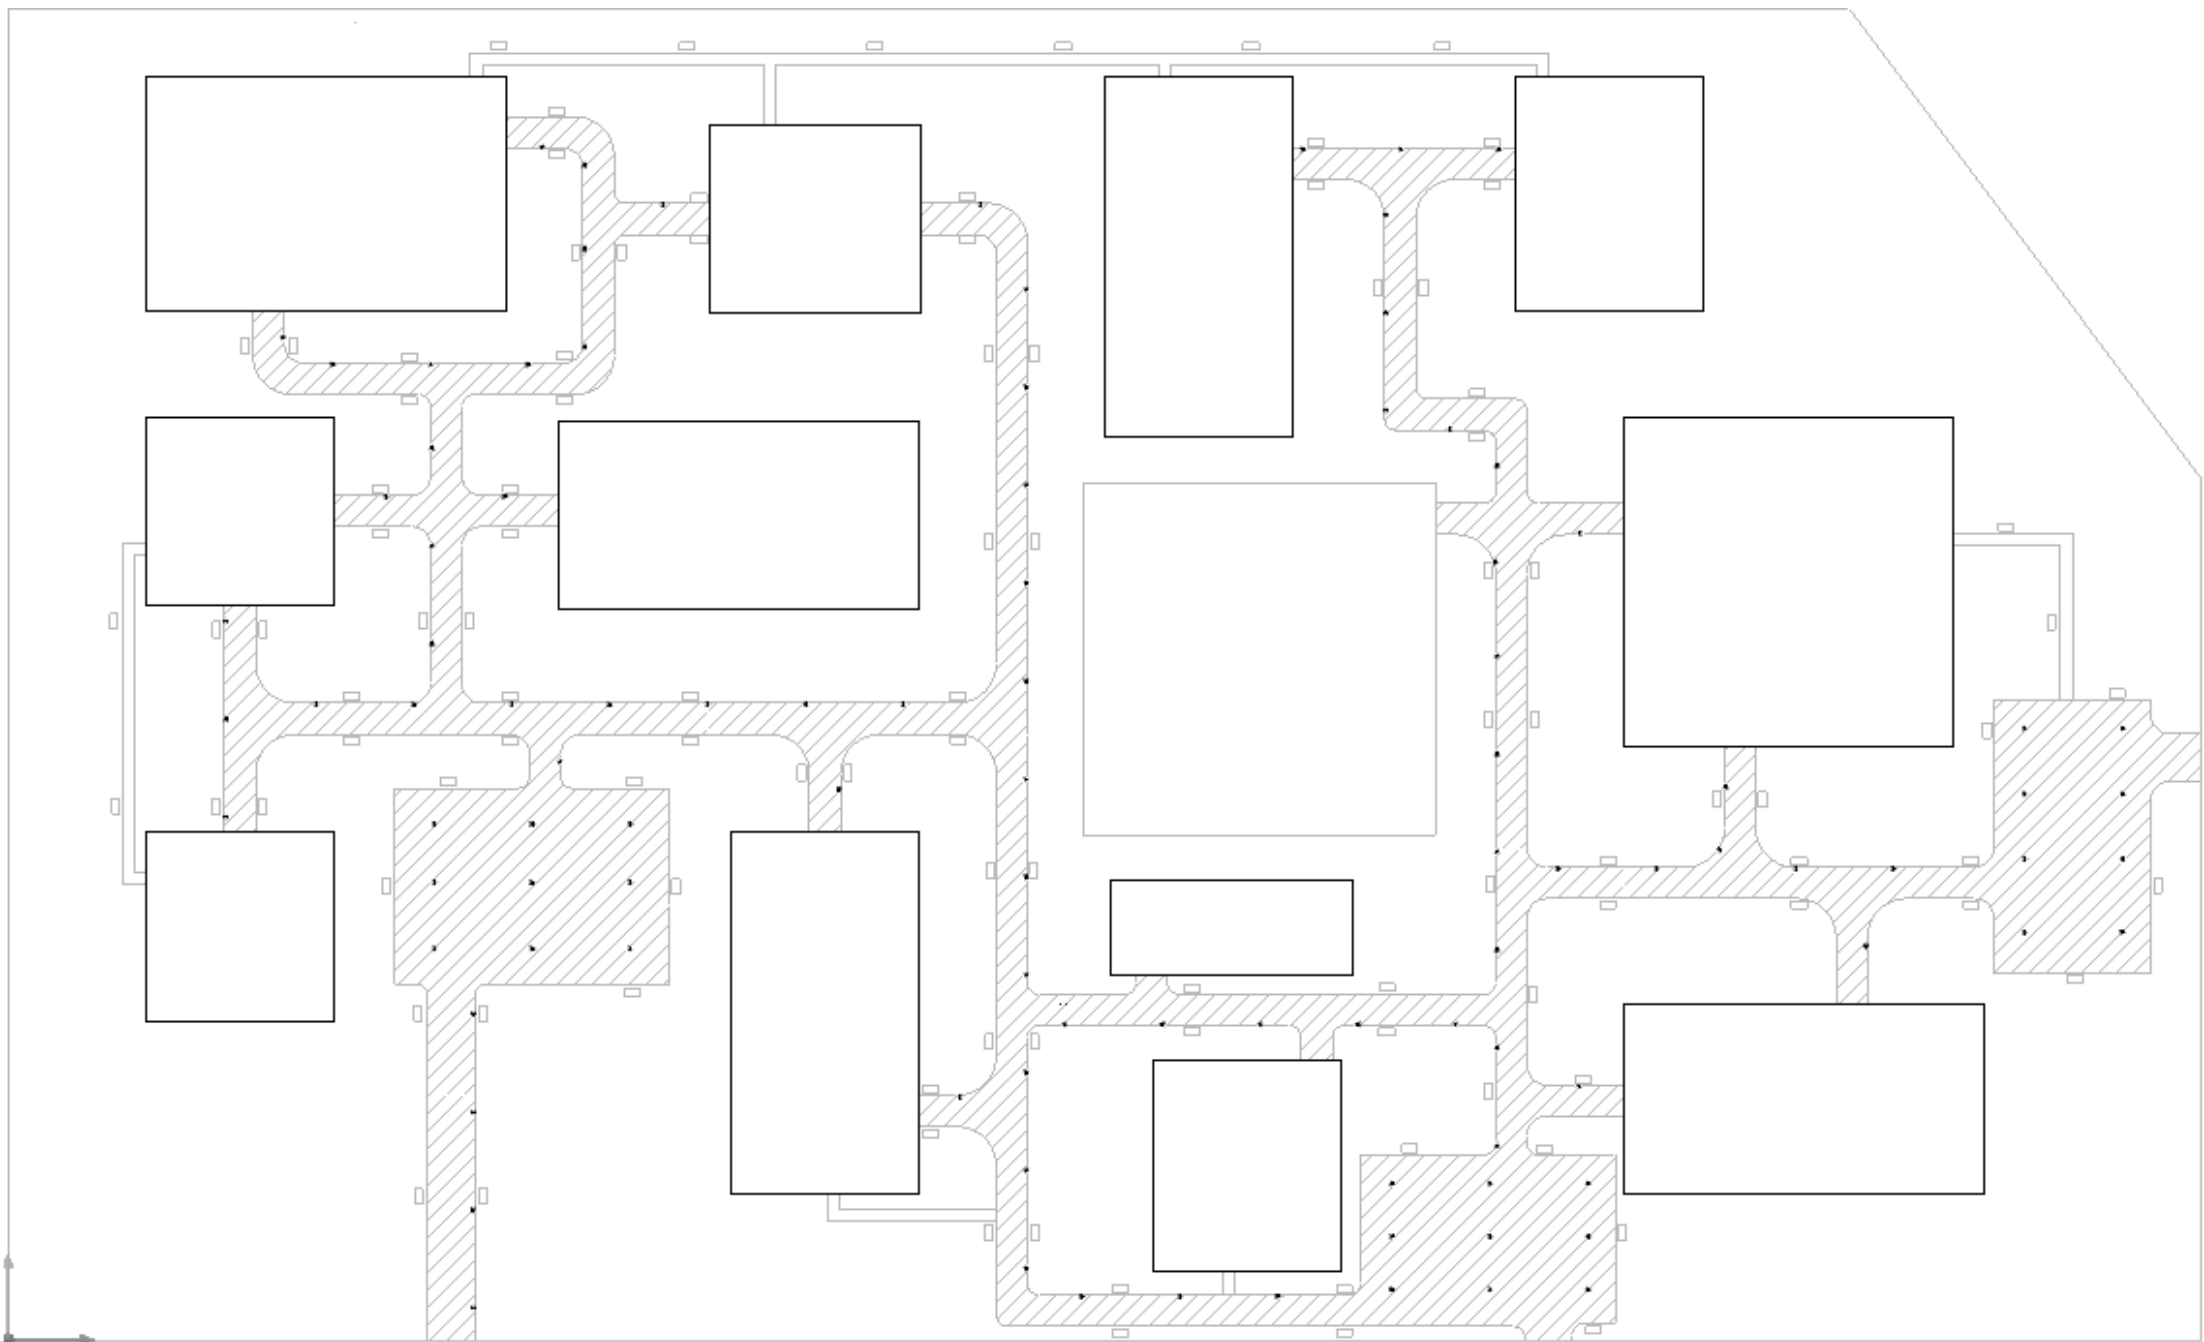


Построение территории завода по исходным данным

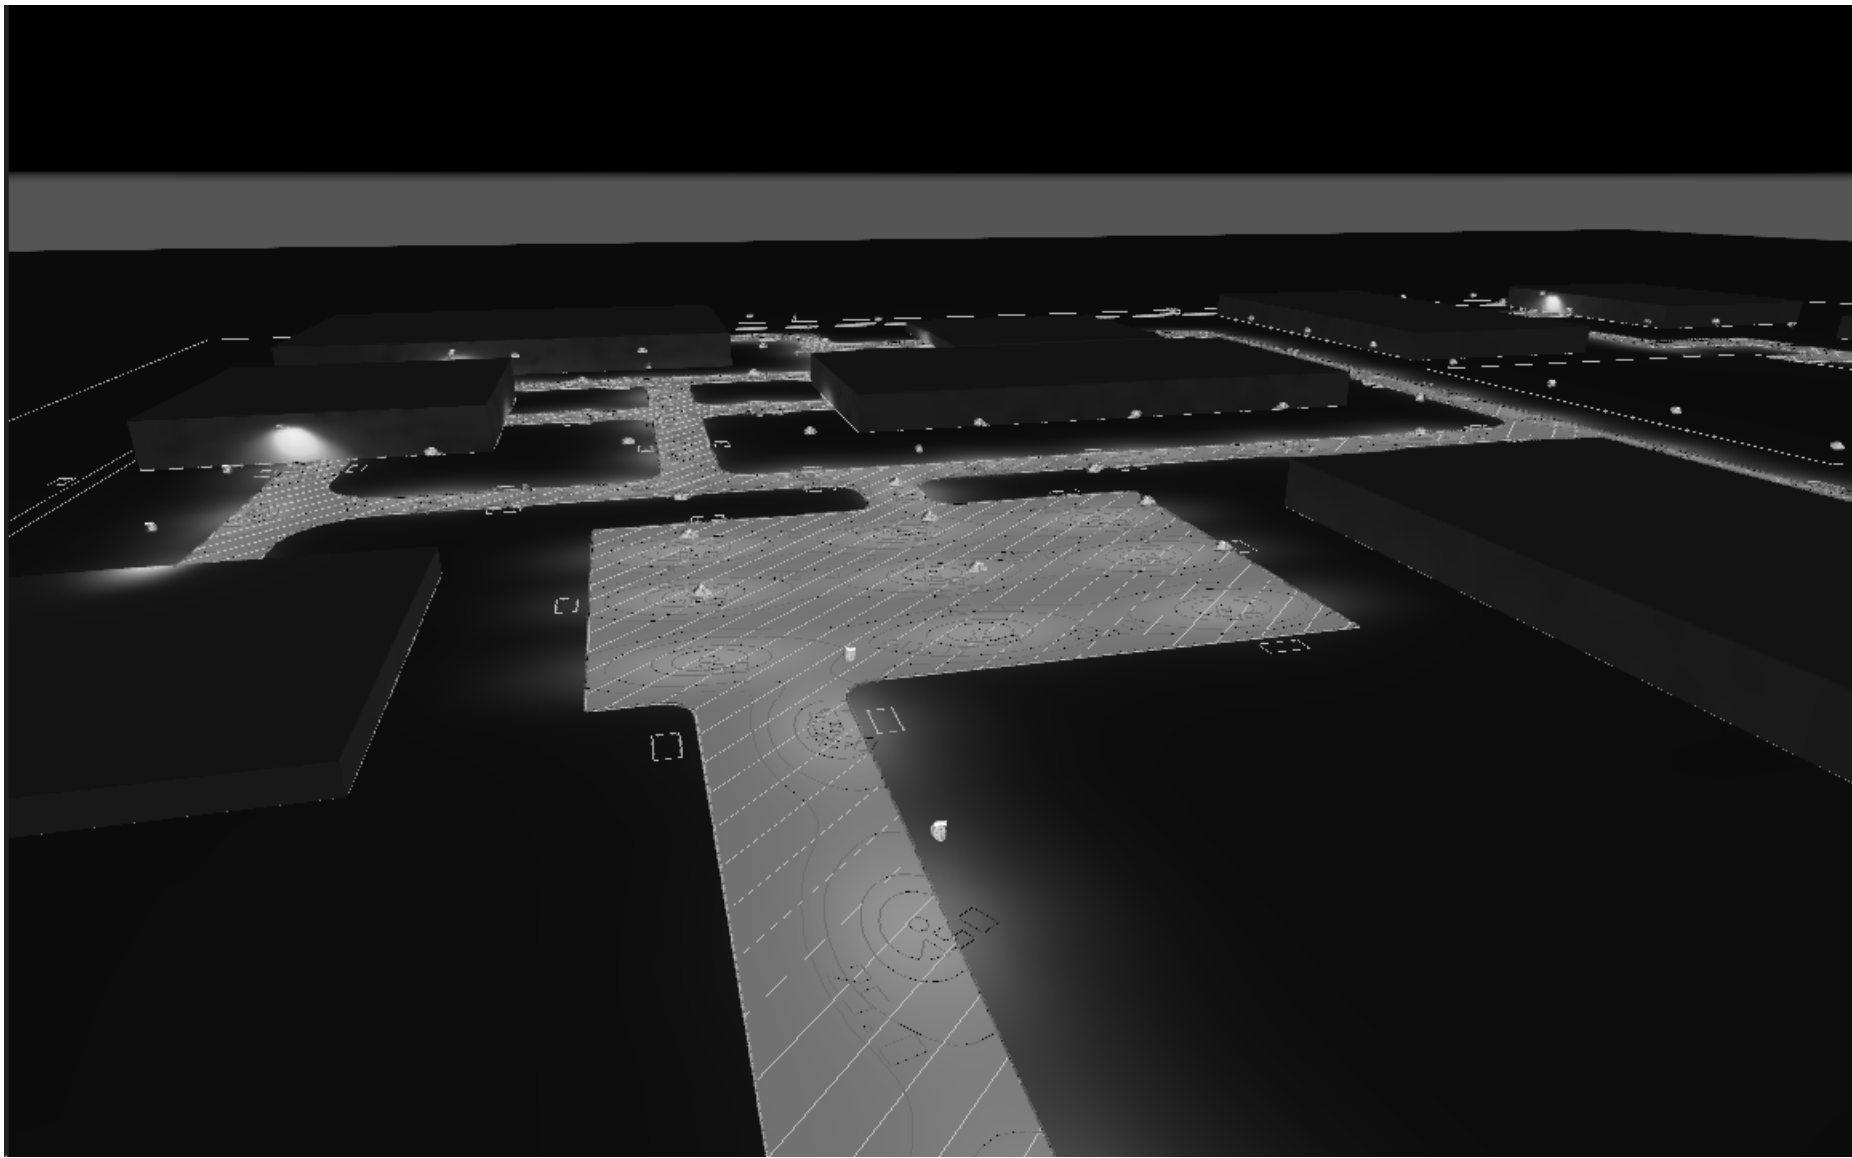


Общий вид сверху территории завода

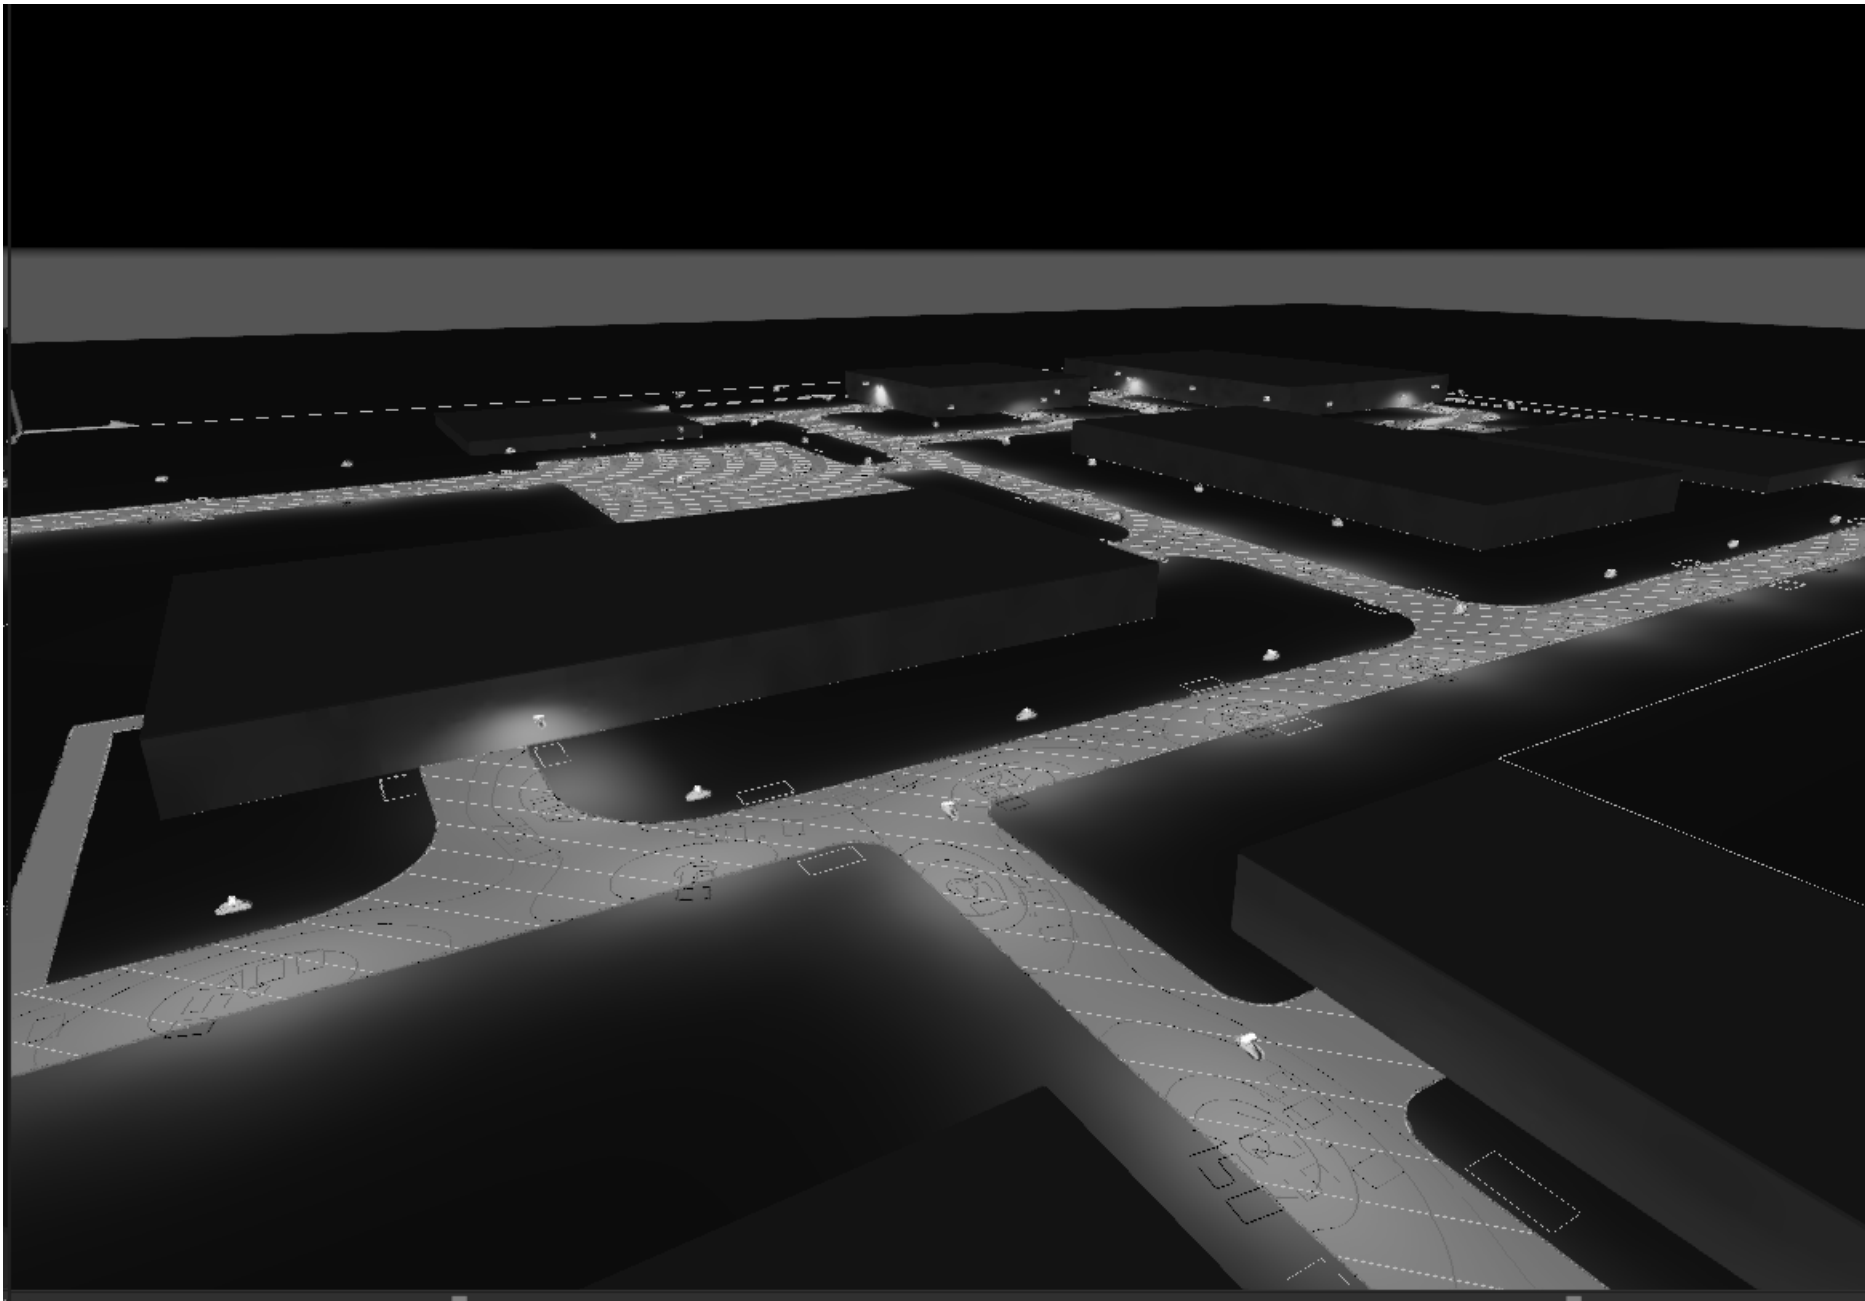


Общий вид сверху территории завода

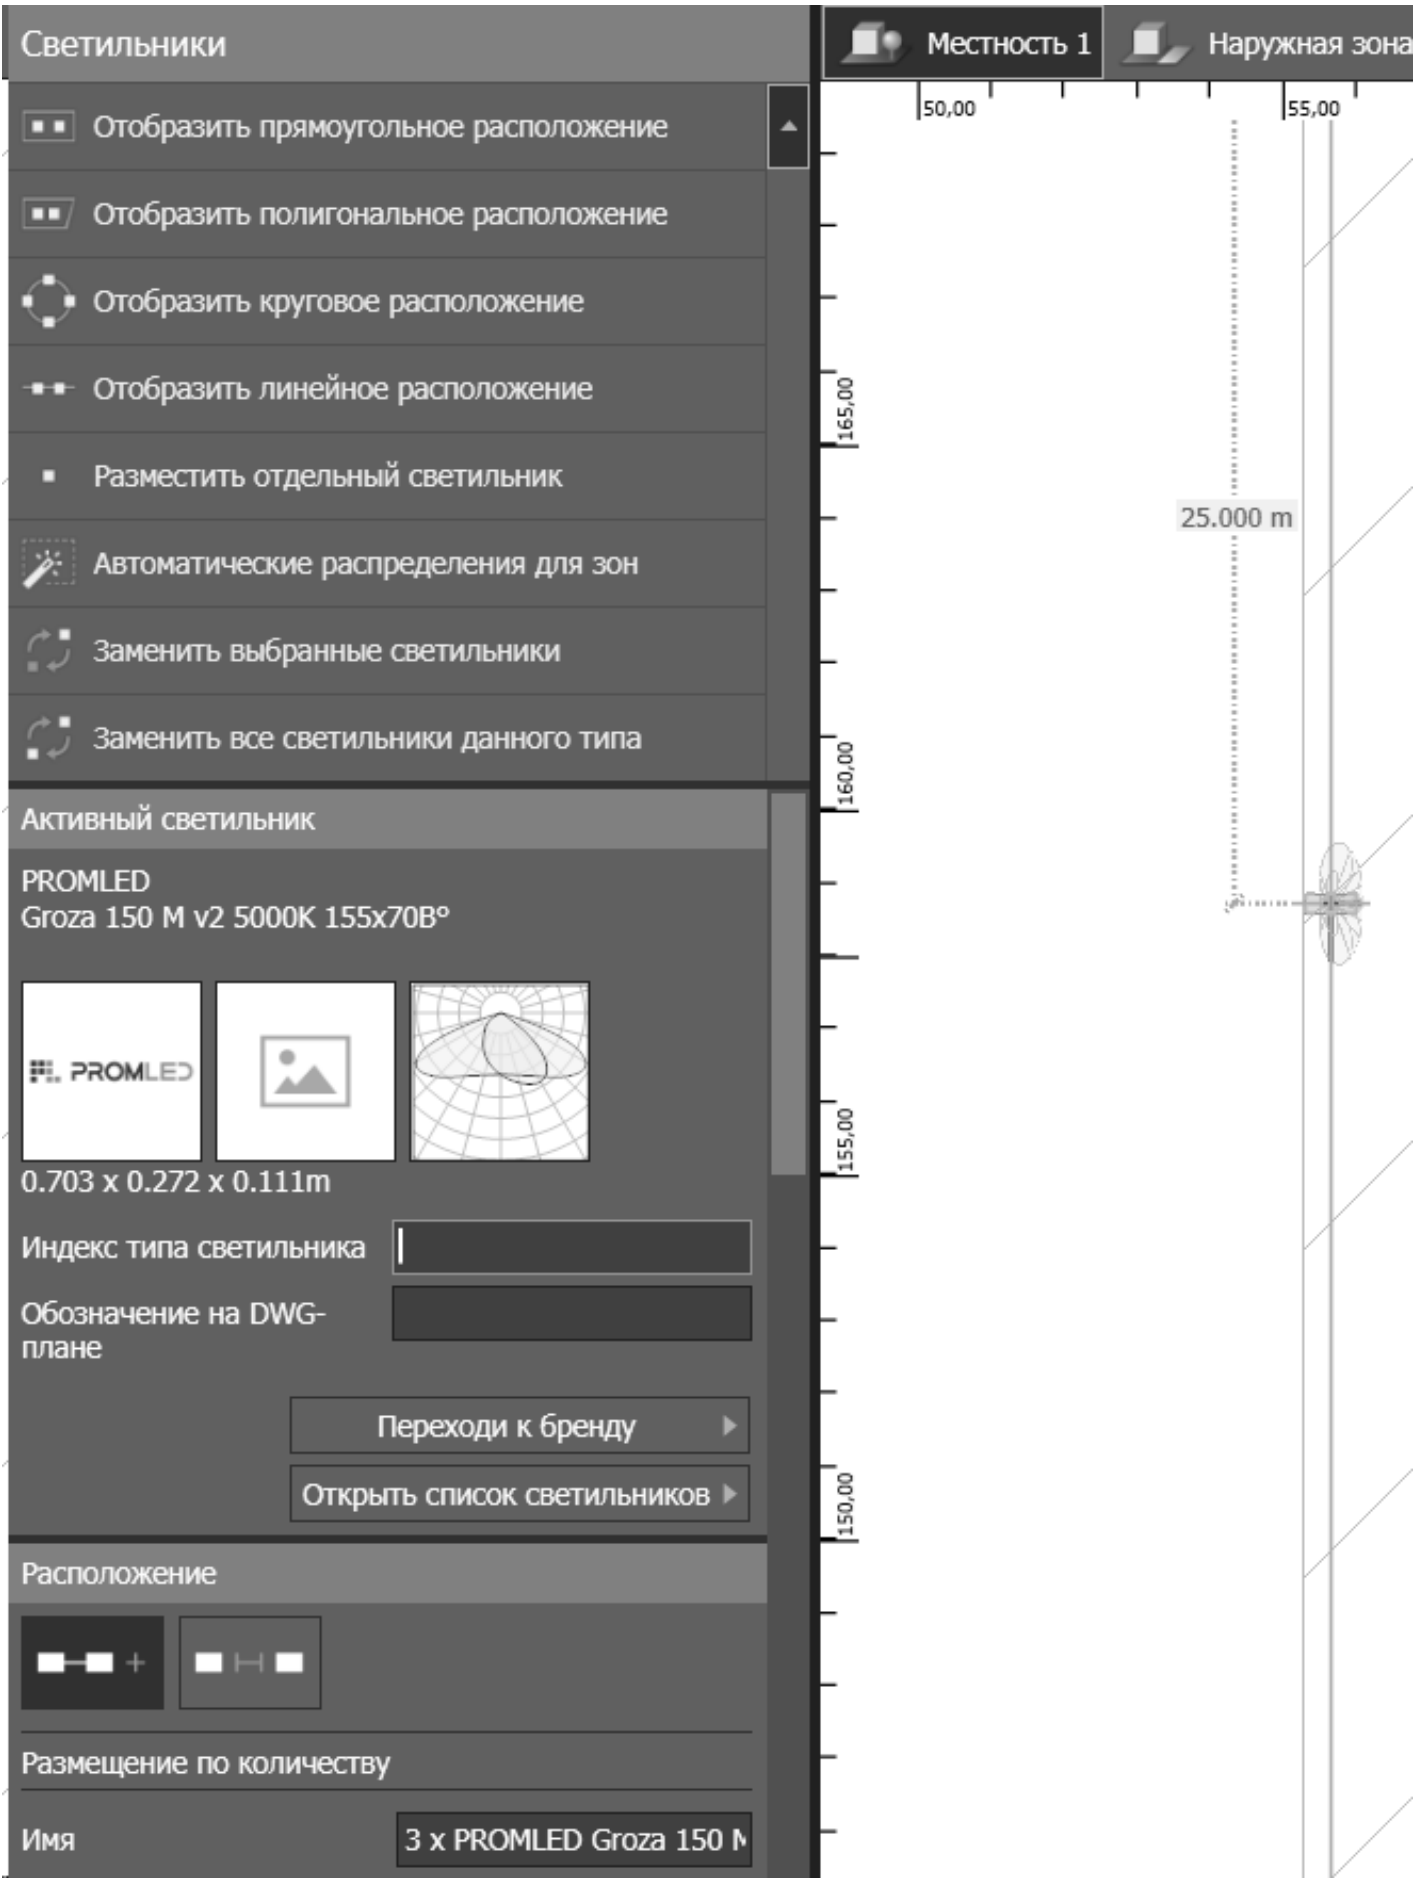


Установка необходимых параметров светильникам

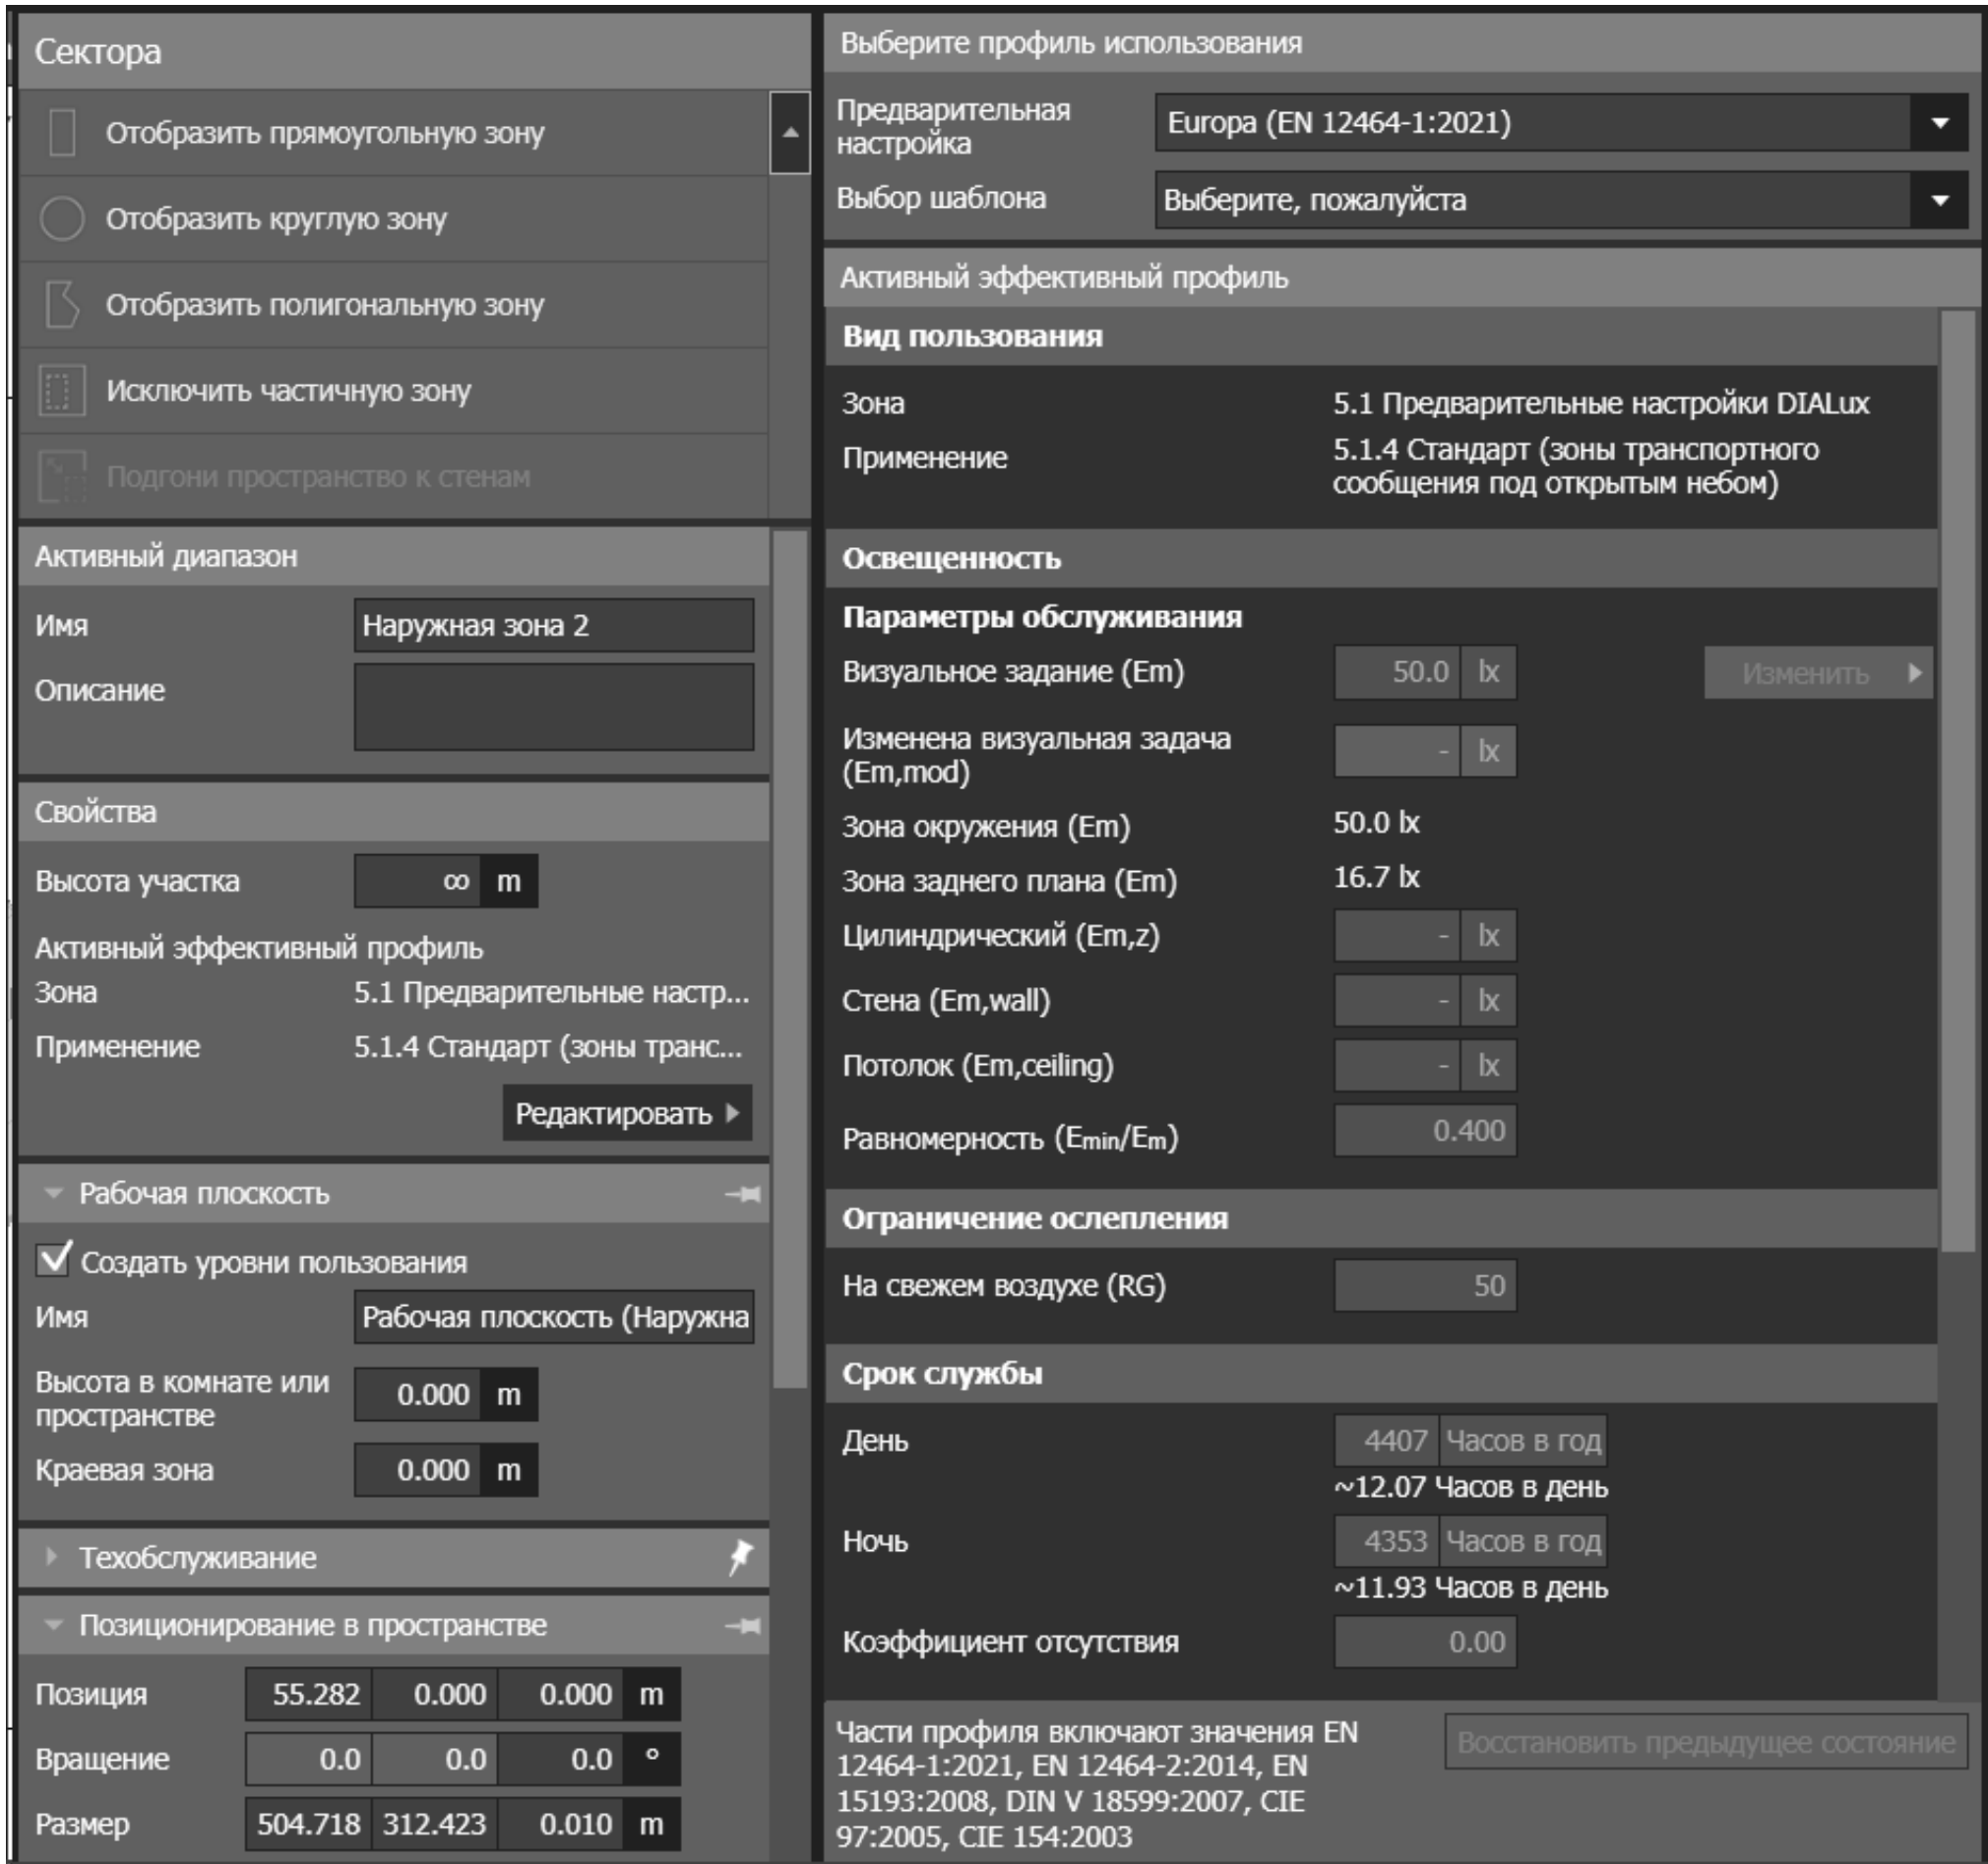

Выставление необходимых параметров для территории

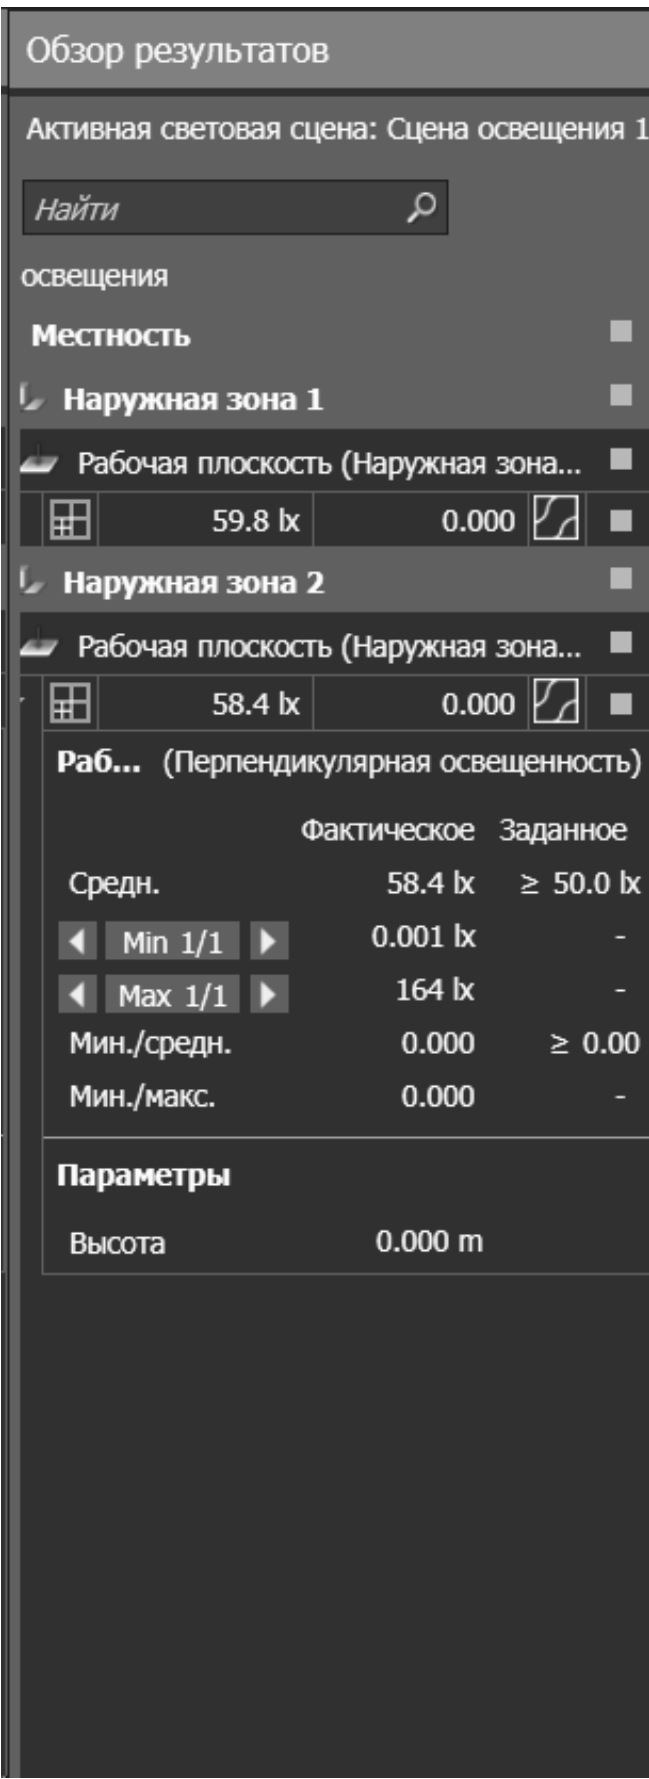

Проверка освещенности территории

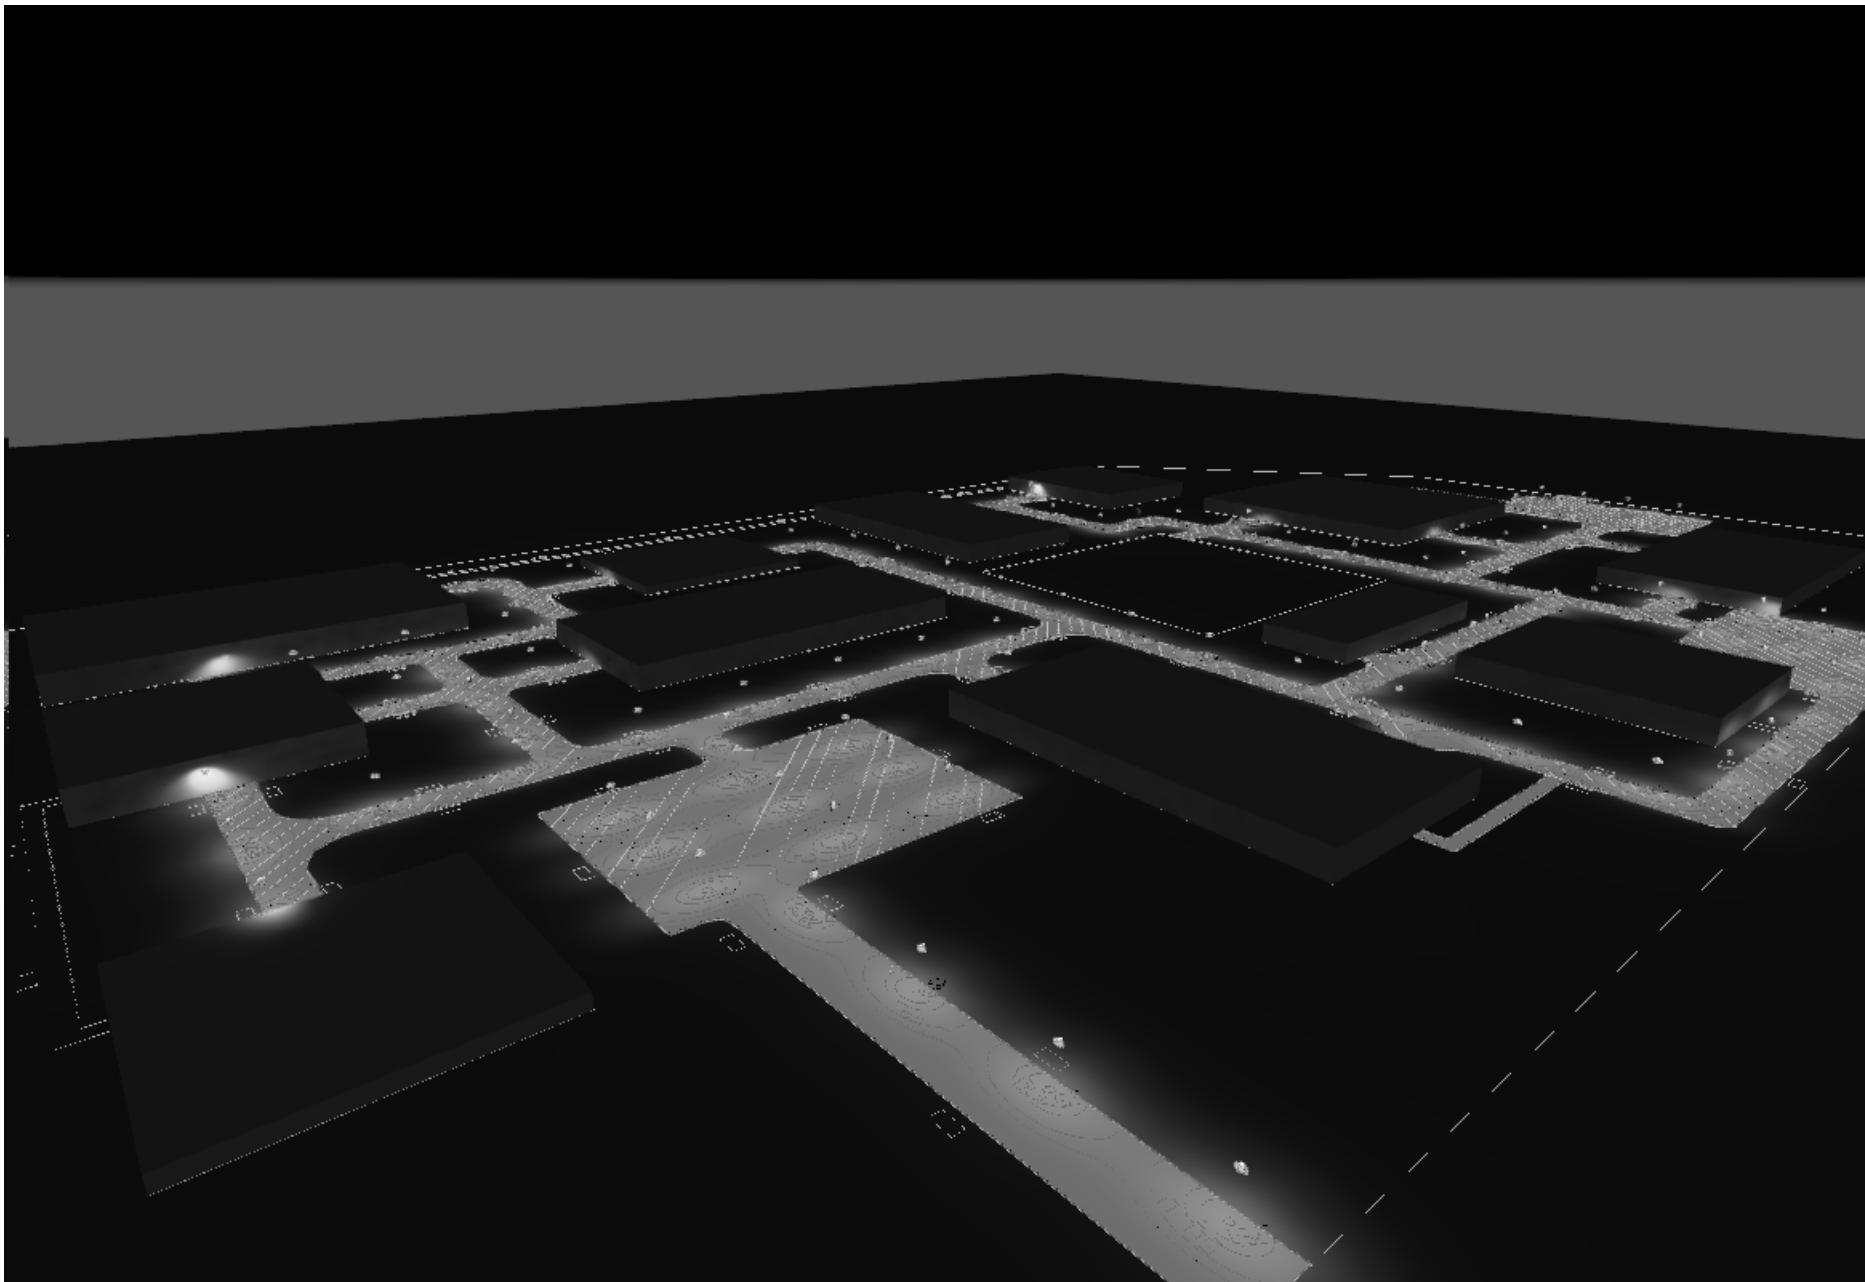

Общий вид сверху территории завода