


	Светильник светодиодный
	Светильник светодиодный, линейный
	Выключатель однополюсный, одноклавишный открытой установки
	Линия питающей сети рабочего напряжения
	Щиток групповой рабочего освещения

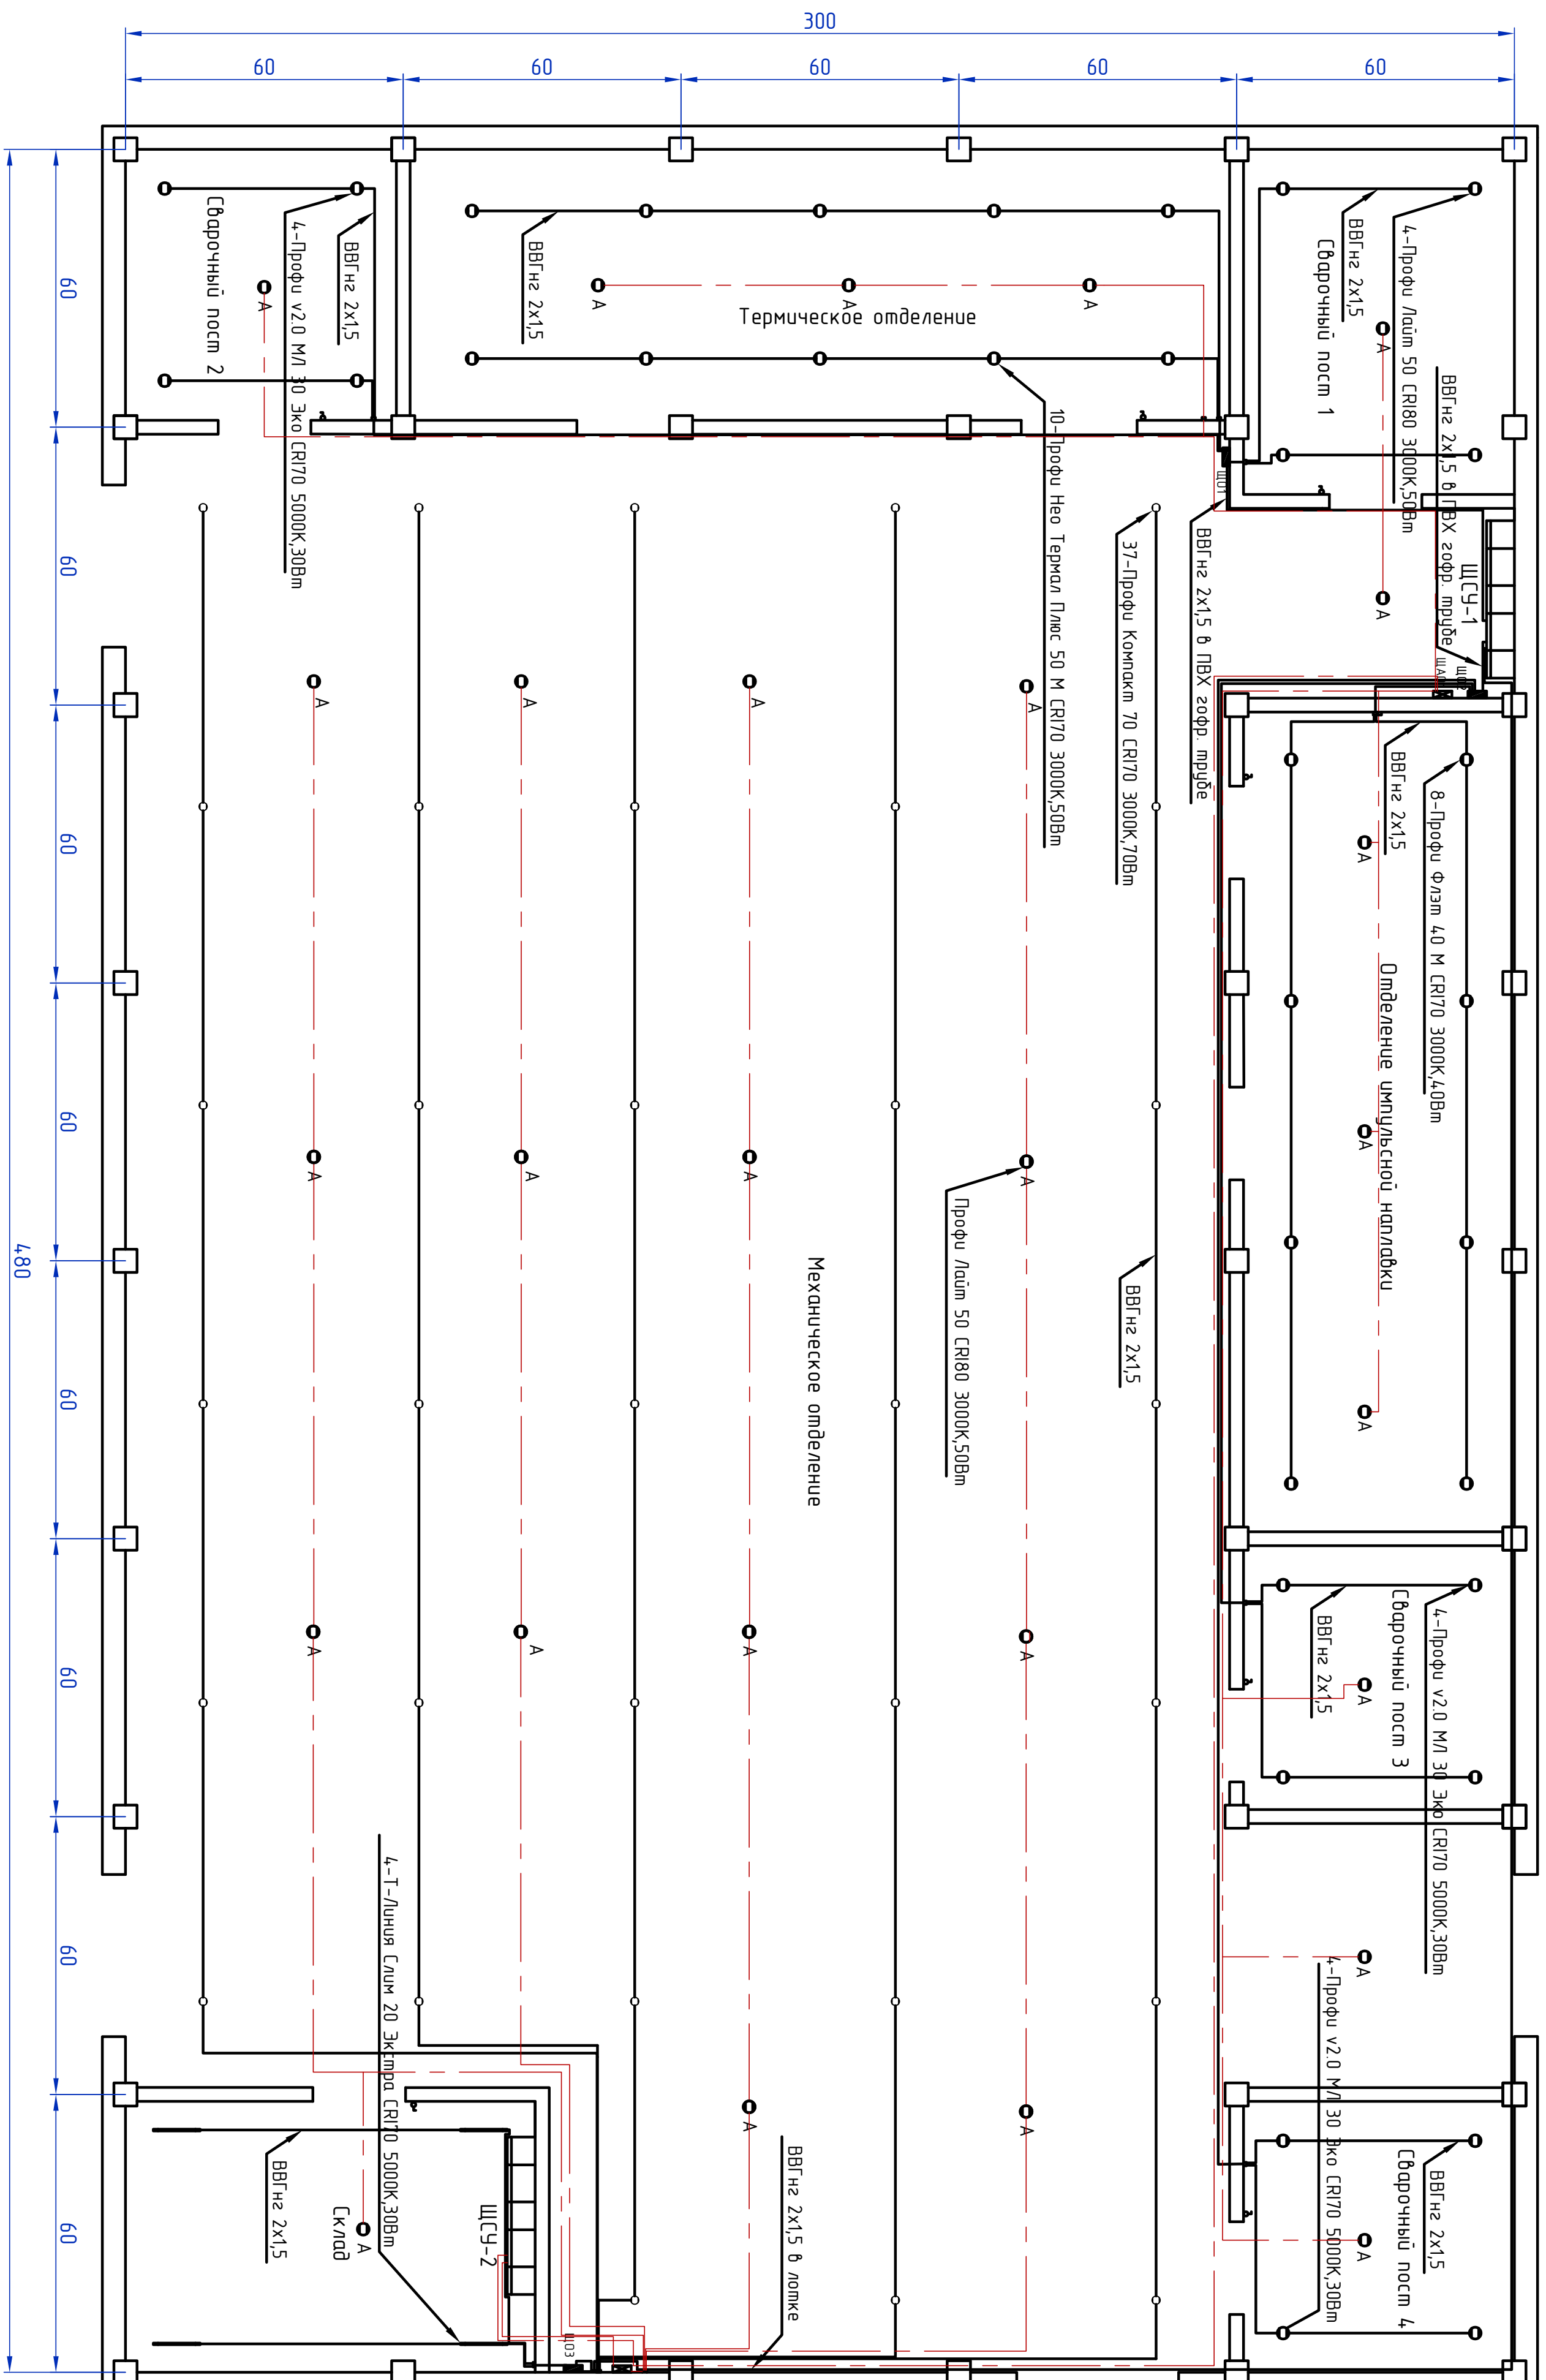

Инв. № подл.	Подпись и дата	Взам .инв. №

КП 6807104.04.02.23			
План освещения сварочного цеха	Июн	Масса	Масштаб
			1:1
	Июн	Июль	
Проектирование систем электроосвещения	Июн	Масса	Масштаб
			1:1
	Июн	Июль	
Дан. Листы	Монтаж	Проб.	Демо
Розаб.	Кудоб. Д.А.		
Проб.	Акимовид. А.Б.		
Т. конпр.	Акимовид. А.Б.		
Н.конпр.	Акимовид. А.Б.		
М.конпр.	Акимовид. А.Б.		