
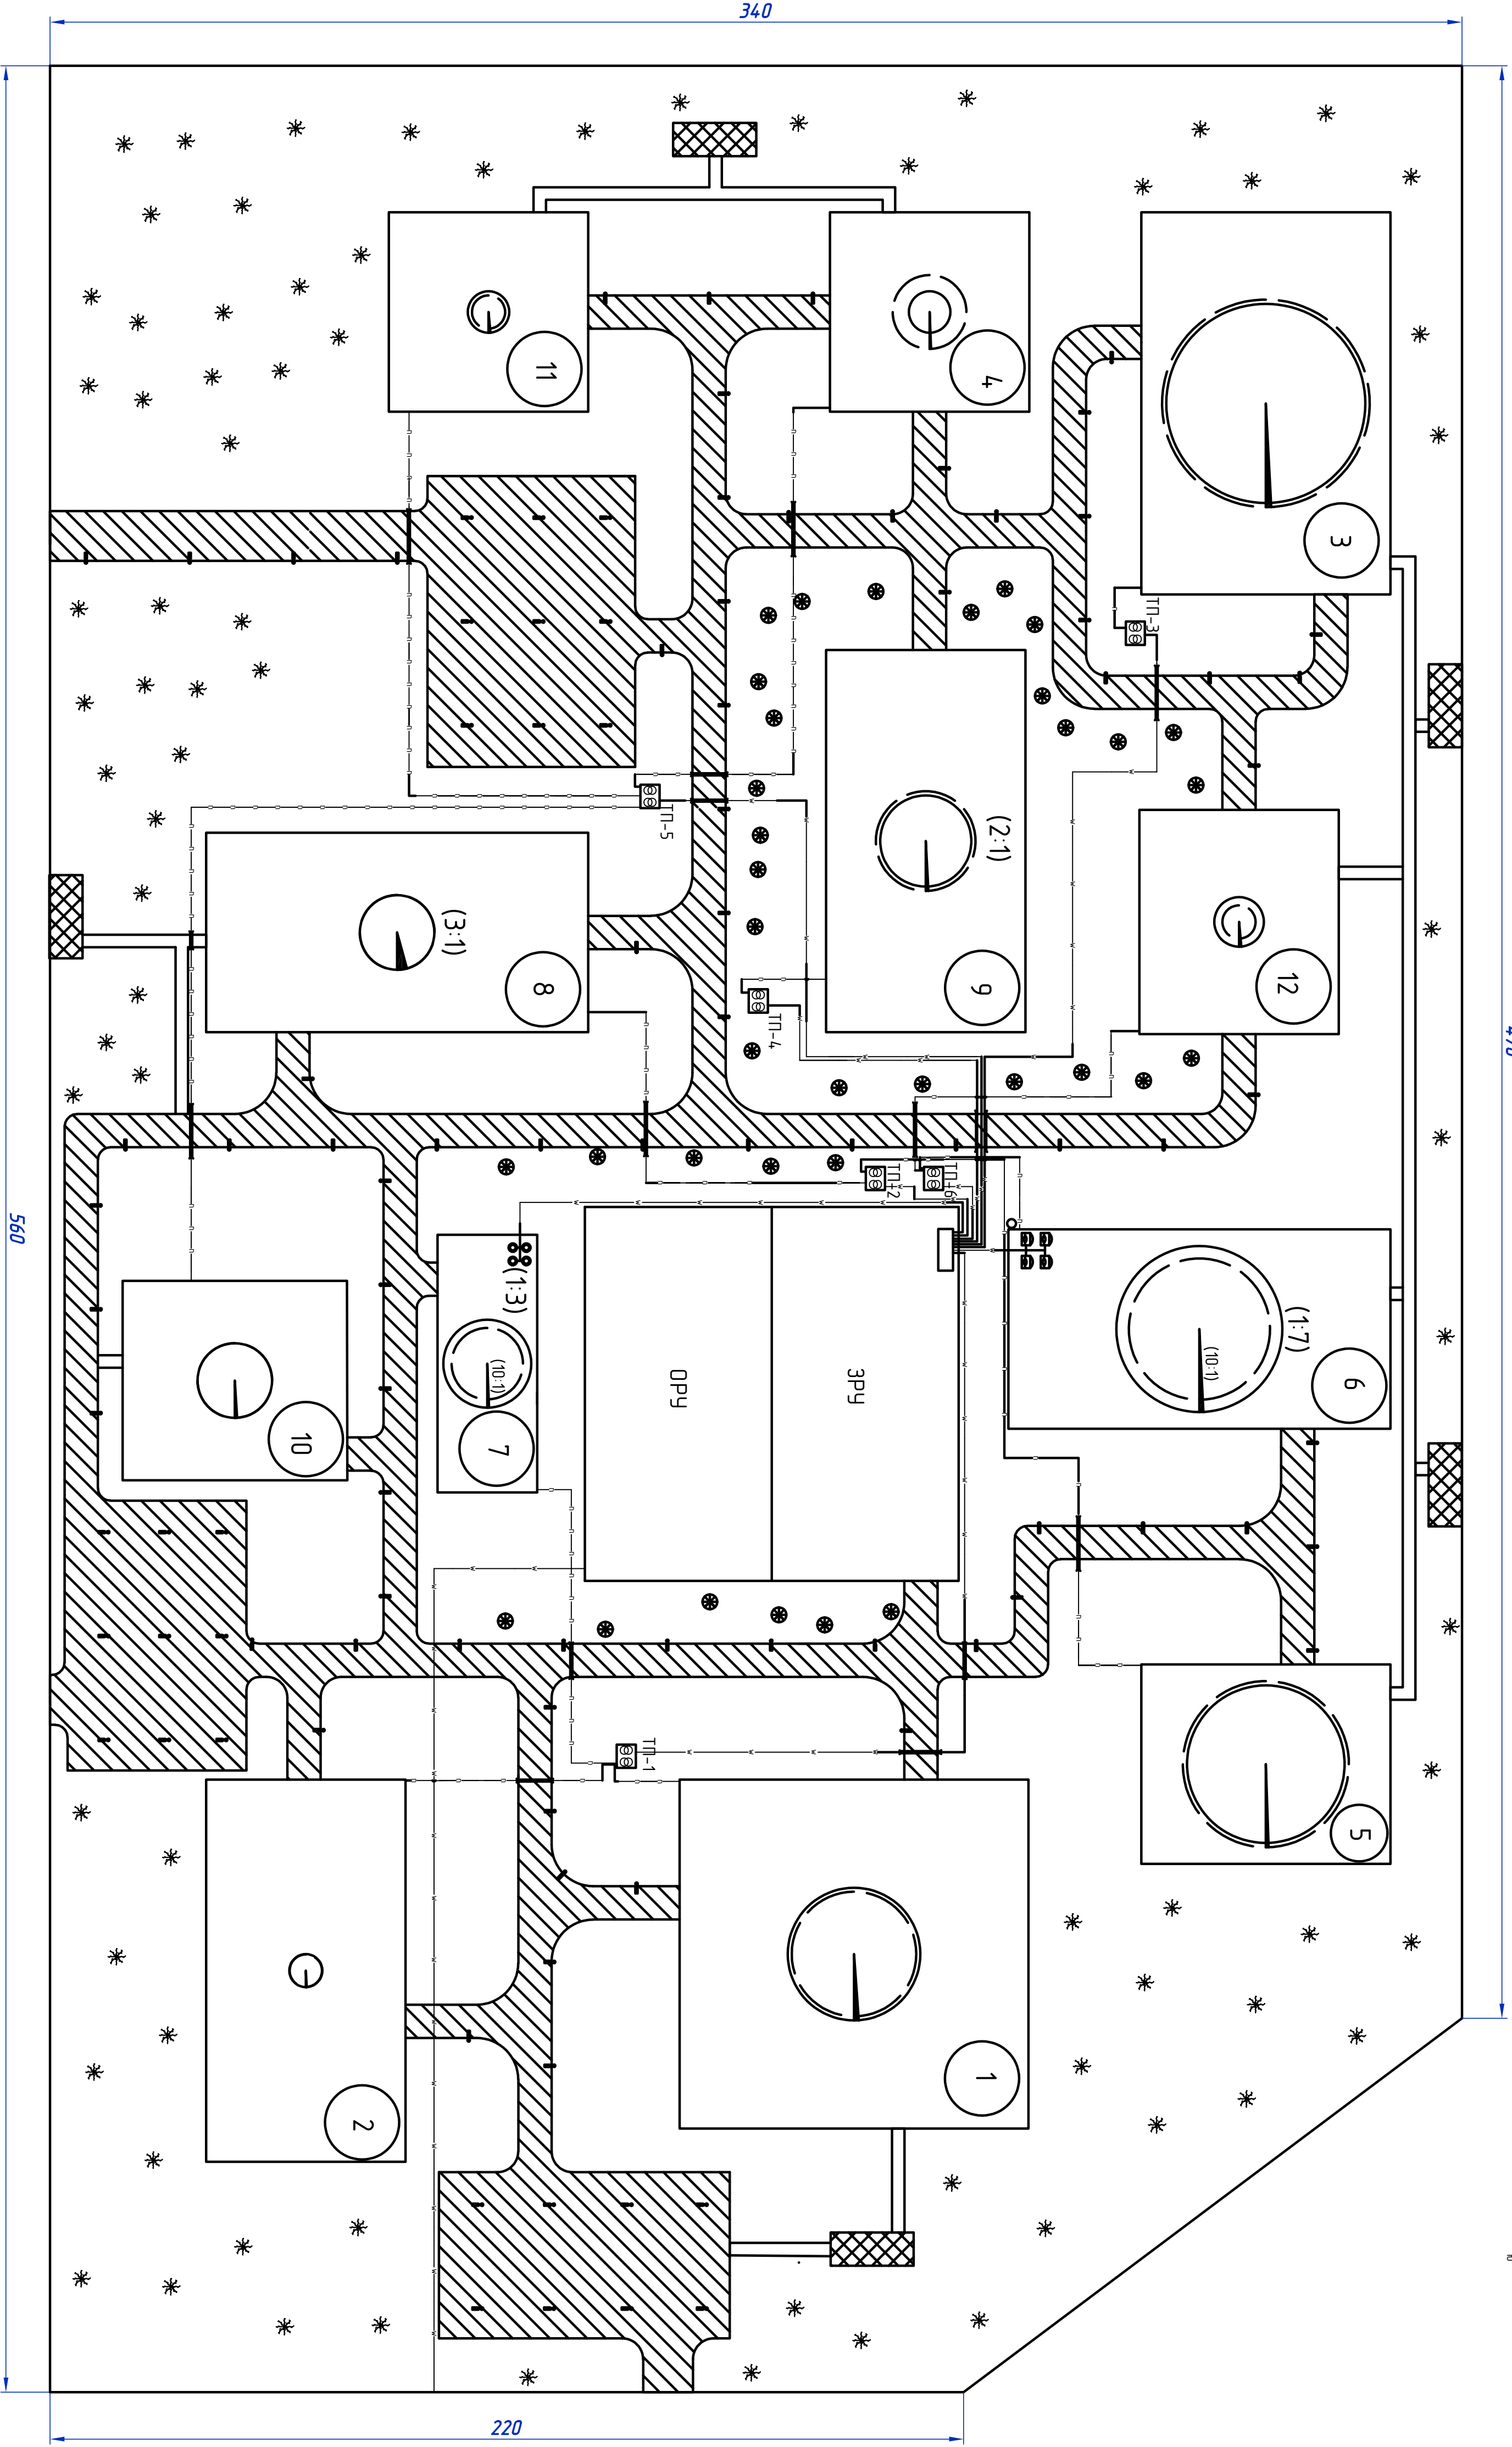


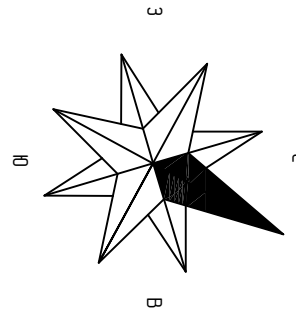

Номер	Наименование	Площадь	Ррасч. кВт
1	Сборочный цех	7056	838,2
2	Склады	4416	163,3
3	Цех сборки электрических машин	5520	1366,6
4	Цех механического оборудования	2304	564,0
5	Кузнечный цех	2880	1085,7
6	Литейный цех	4416	862,5
7	Компрессорная	1440	161,1
8	Цех наладки и автоматики	3888	160,6
9	Термический цех	4416	1325,9
10	Сварочный цех	2592	556,4
11	Административно-бытовой корпус	2304	285,2
12	Сварочный цех	1440	317,5

Условные графические обозначения	Наименования
	Трансформаторная подстанция
	Высоковольтный кабель
	Низковольтный кабель
	Расчетная активная мощность цеха
	Расчетная реактивная мощность цеха
	Доля осветительной нагрузки
	Синхронный двигатель
	Зона отдыха
	Газон
	Хвойные деревья
	Лиственные деревья
	Тропуар
	Автомобильная дорога
	ПНД труба

Инв. N° подл.	Подпись и дата	Взам инв. N°
---------------	----------------	--------------

КП 6B07104.06.03.33					
Генеральный план завода				Масштаб	1:1
Исполн.	Провер.	Дизайн	Лист	Листов	
Ректор	Климов	Д.А.			
Проб.	Климов	А.Б.			
Г.Комп.	Климов	А.Б.			
Н.Комп.	Климов	А.Б.			
Лит.	Климов	А.Б.			
Проектирование систем электроснабжения				ВКТУ 22-ЭП-1	