



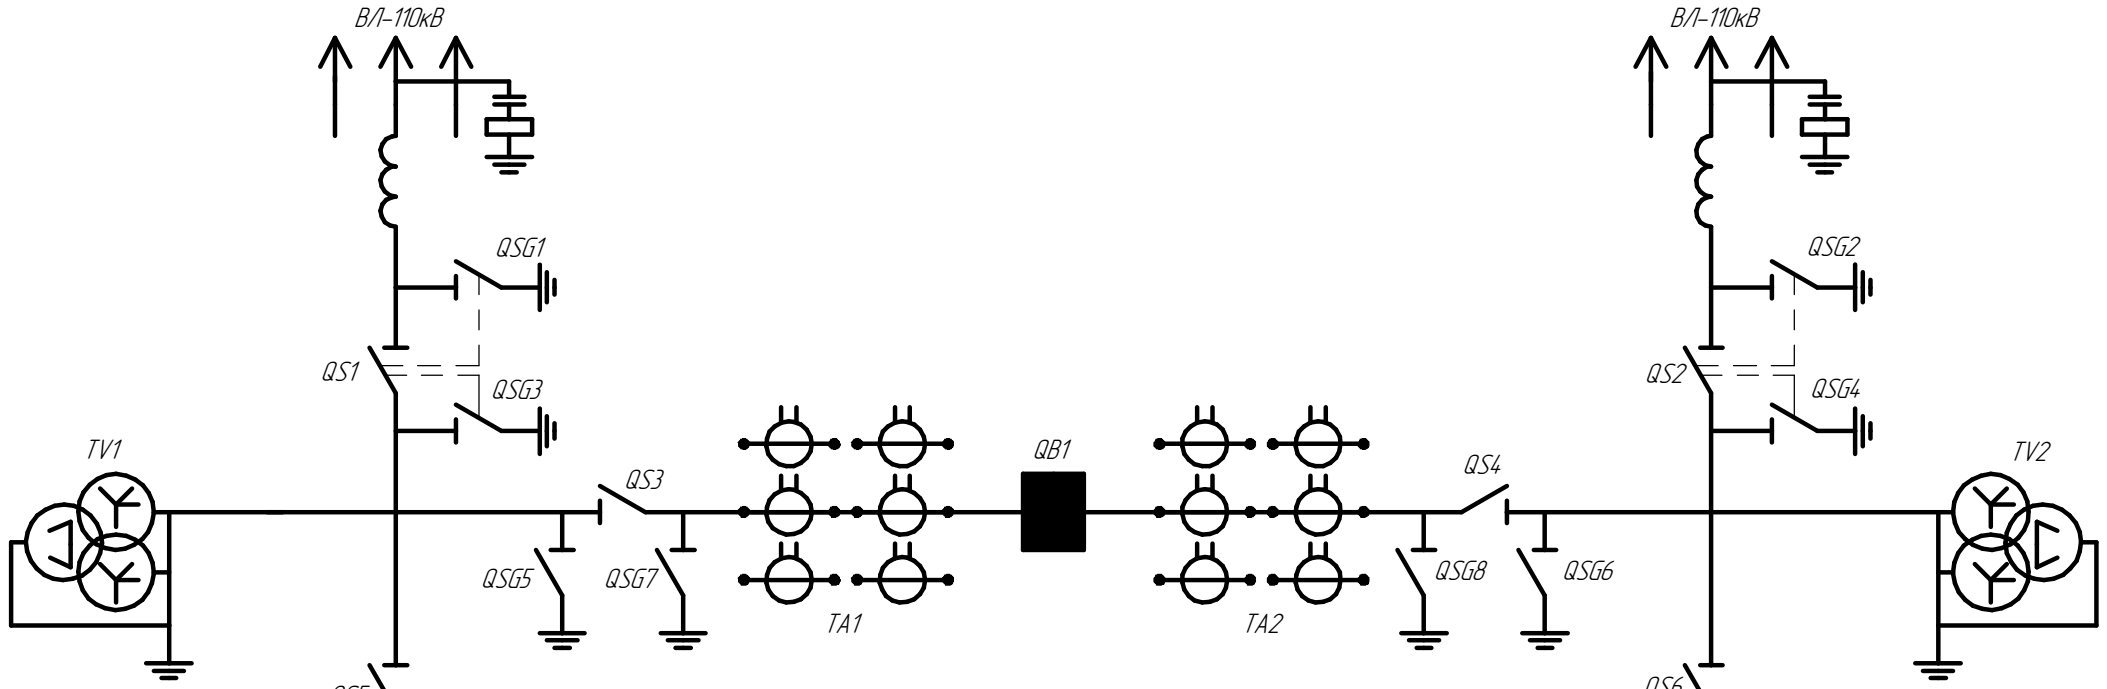

ГПП 110/6 кВ
Рр=17632,6 кВт
Sp=18935,5 кВА
Ip=99,5 А

ЗРУ-6 кВ
Рр=17540,3 кВт
Sp=18421,4 кВА
Ip=1774,7 А

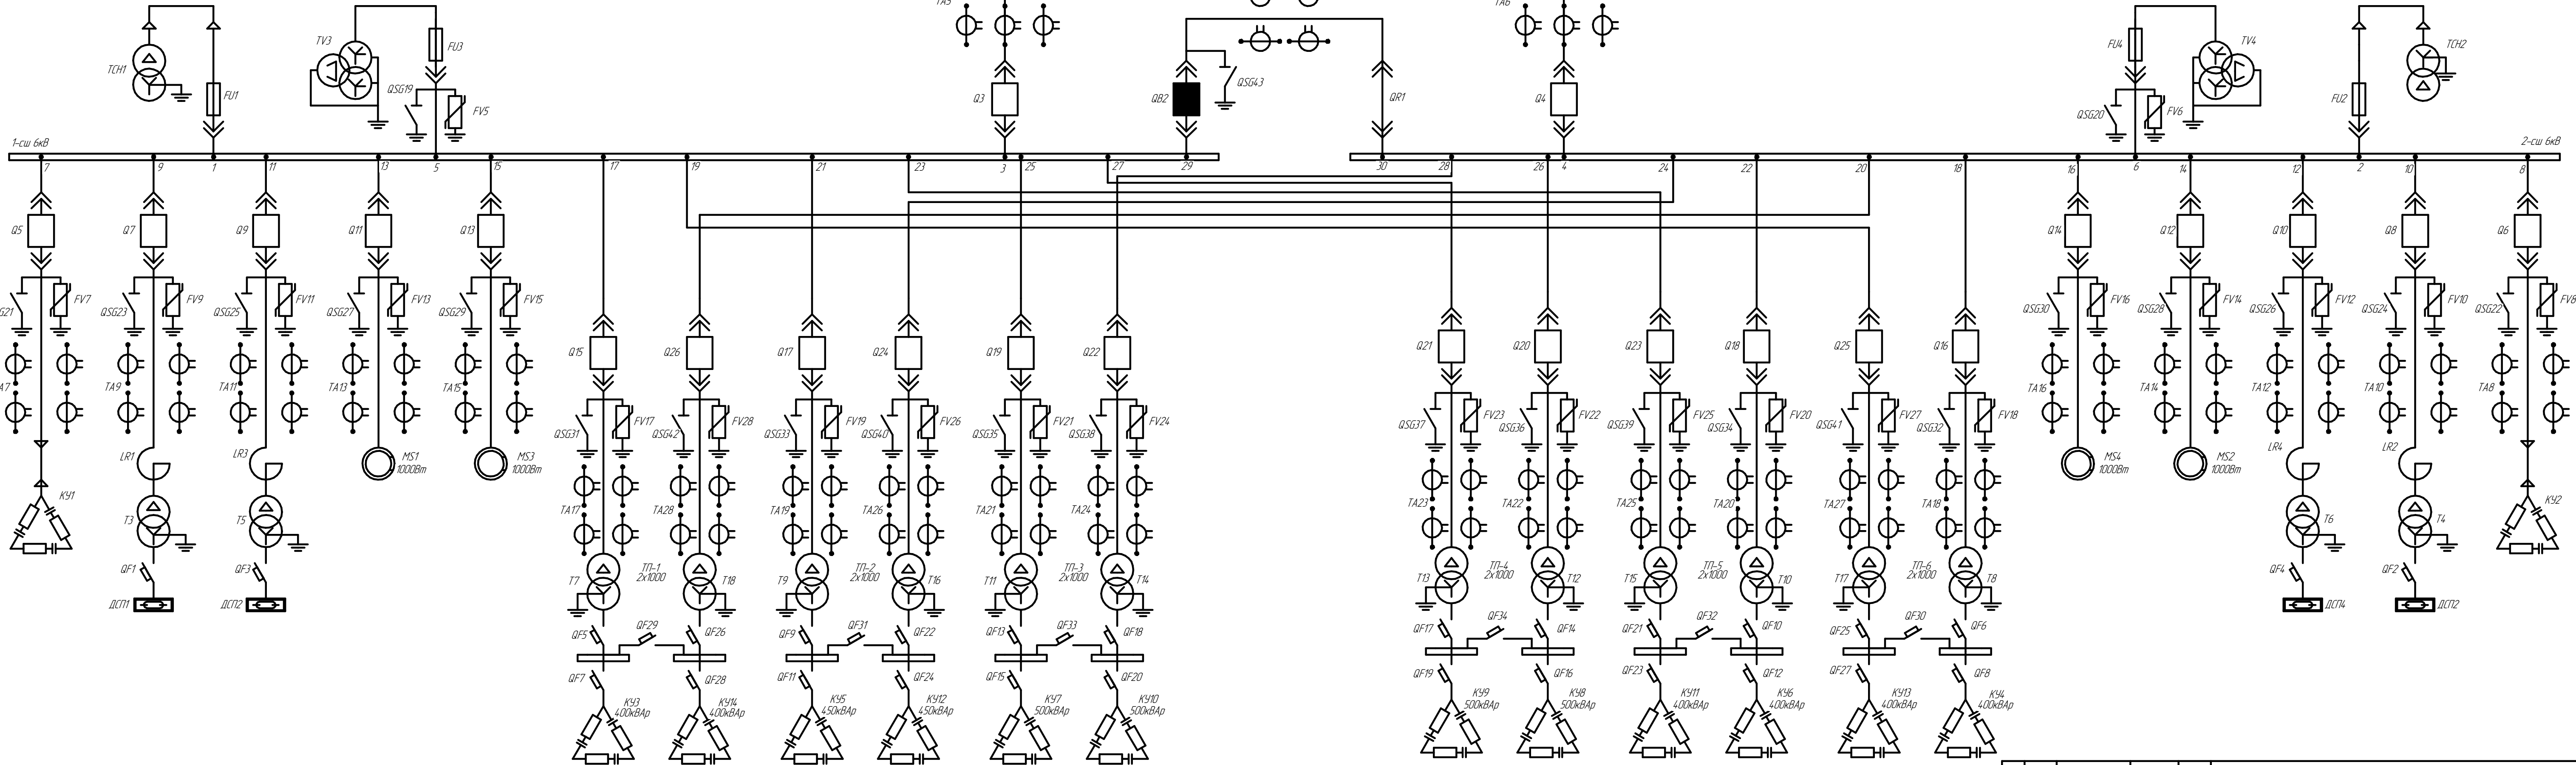

КП 6В07104.12.09.33				Принципиальная схема электропитания завода			Лист	Масштаб	Масштаб
Изм.	Лист	№ док.	Подп.	Дато	Лист	Масштаб	Масштаб	Масштаб	Масштаб
