
ШАРТТЫ «ЗАРЕЧНЫЙ» КЕНТІНІҢ ТІРЕК ЖОСПАРЫ · М 1:5000 · А3 форматында масштабтамай (100 %) басып шығару

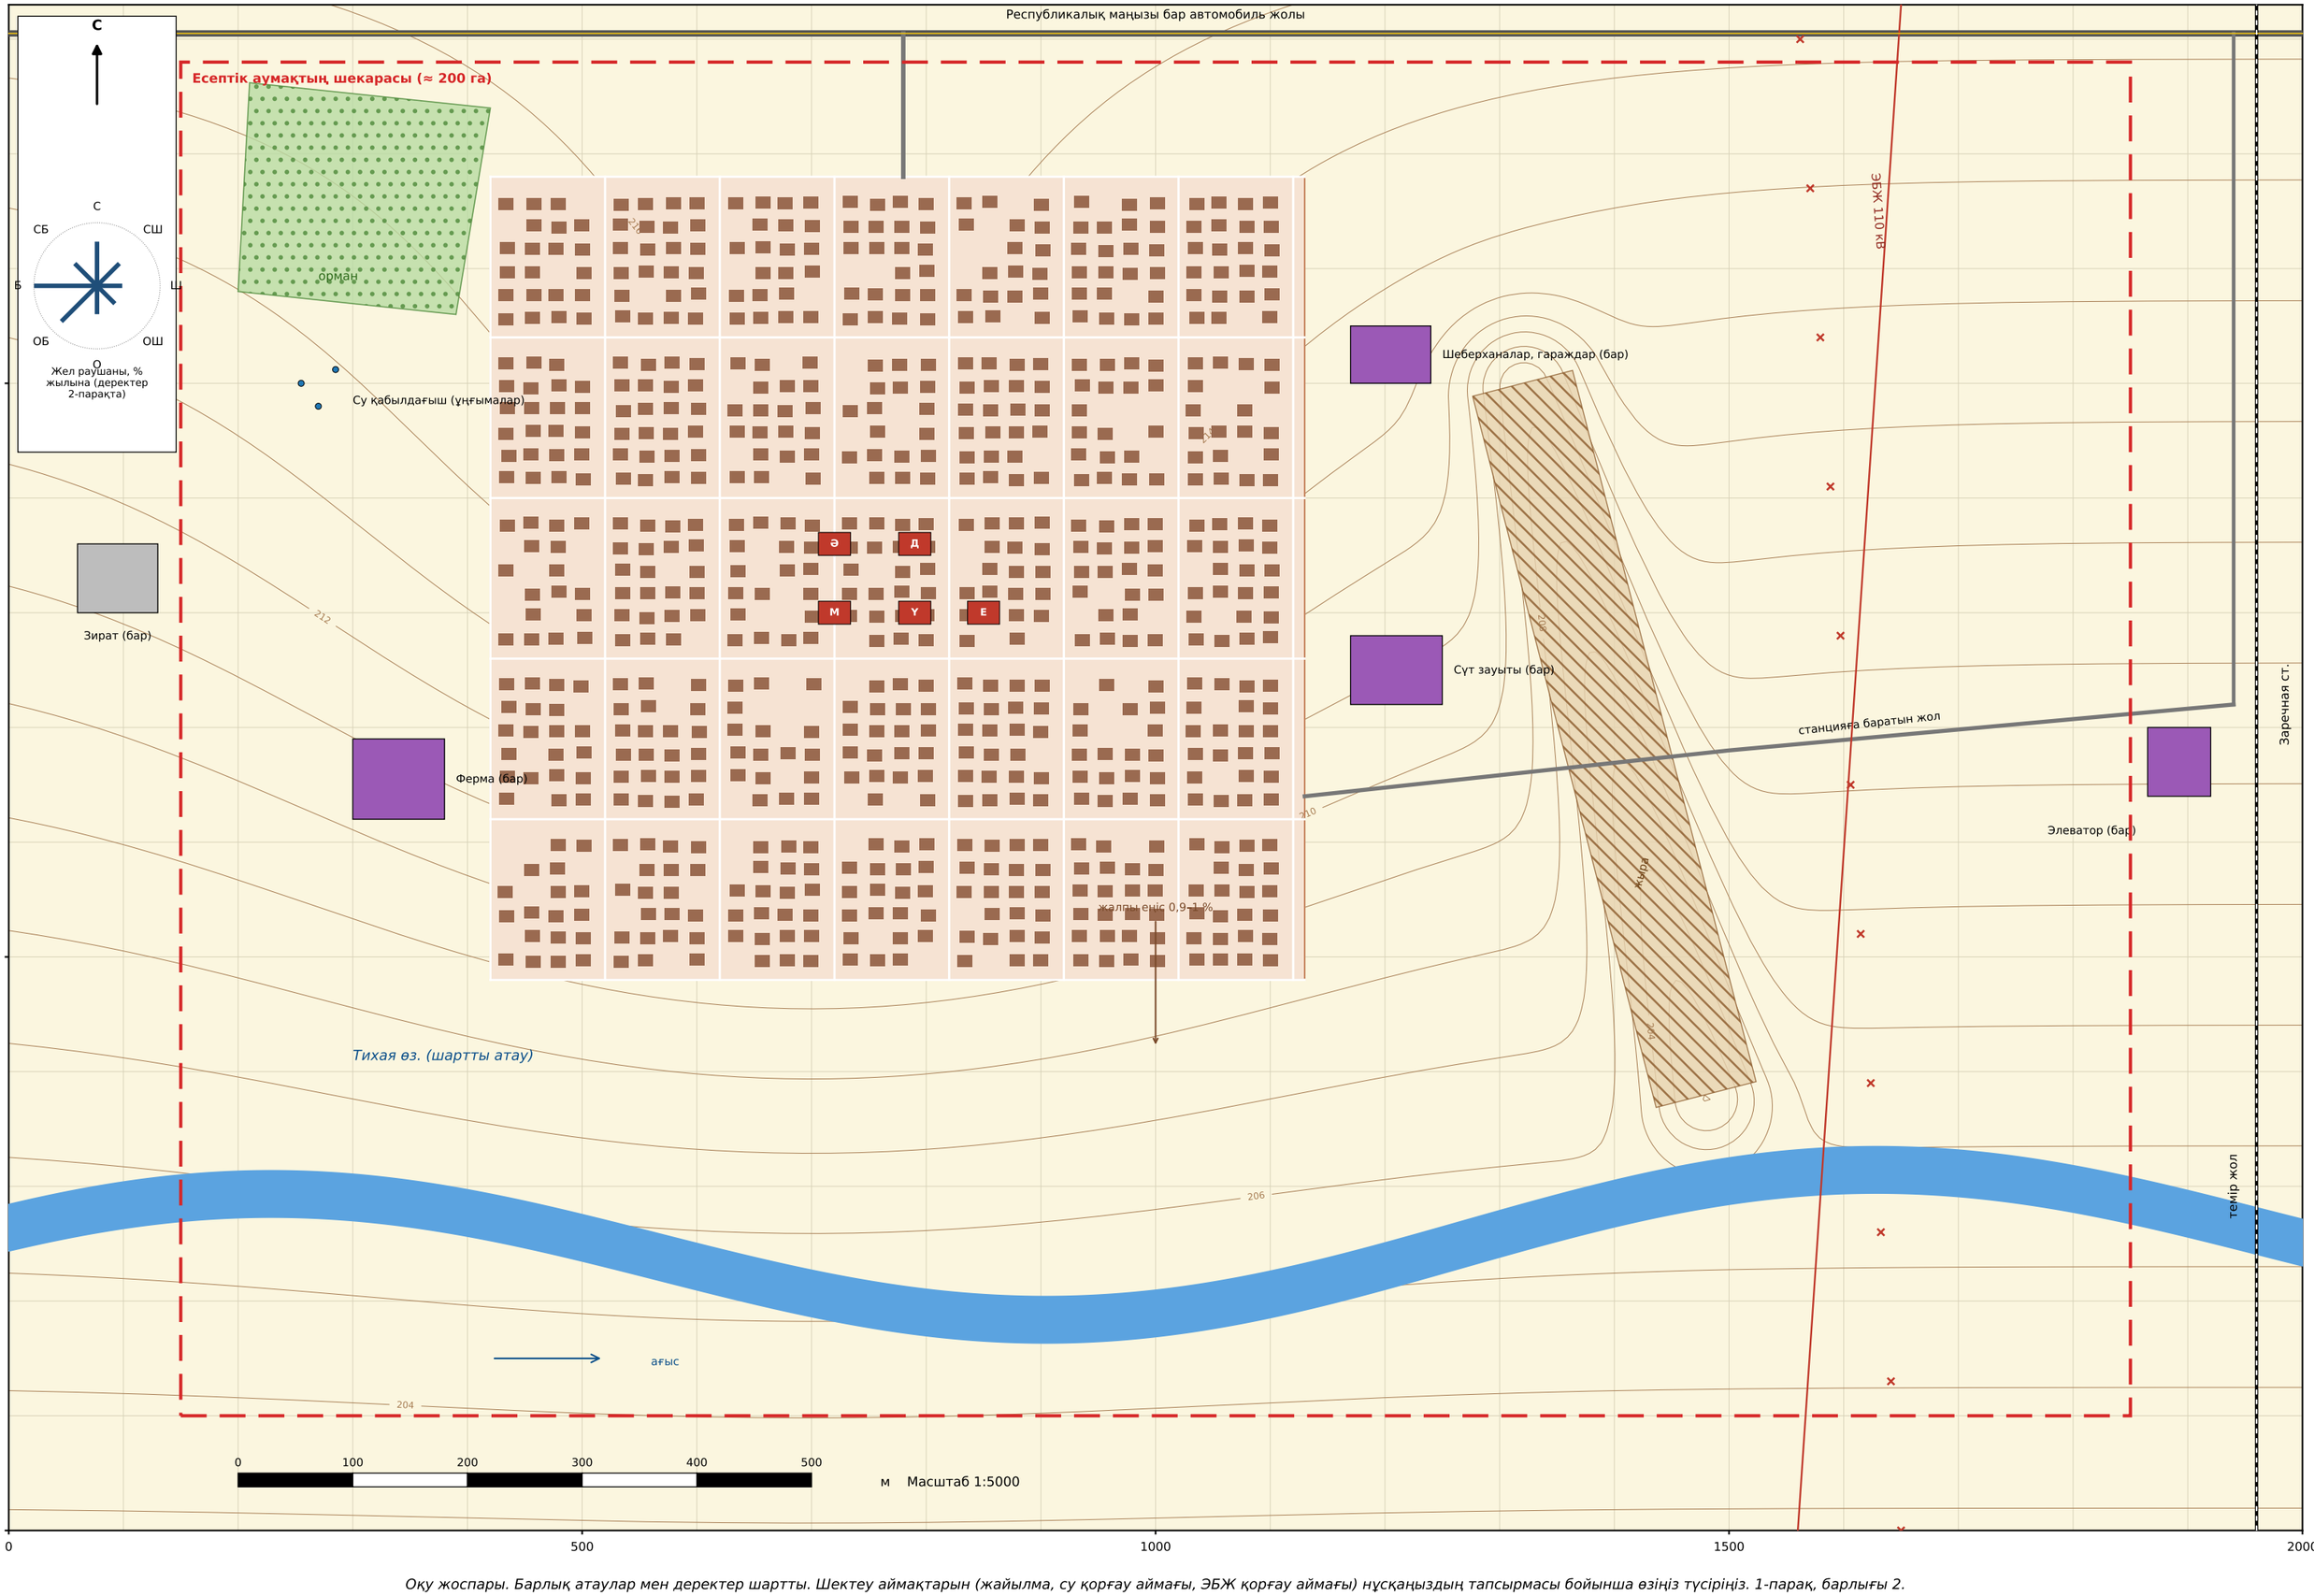

Оқу жоспары. Барлық атаулар мен деректер шартты. Шектеу аймақтарын (жайылма, су қорғау аймағы, ЭБЖ қорғау аймағы) нұсқаңыздың тапсырмасы бойынша өзіңіз түсіріңіз. 1-парақ, барлығы 2.

ШАРТТЫ «ЗАРЕЧНЫЙ» КЕНТІ: ШАРТТЫ БЕЛГІЛЕР ЖӘНЕ ТӨЛҚҰЖАТ

2-парақ, барлығы 2. Барлық атаулар мен сандық деректер шартты, оқу үшін.


Шартты белгілер

- Бар тұрғын үй құрылысы (≈ 50 га)
- Қоғамдық ғимараттар: М мектеп, Ү мәдениет үйі, Ә әкімшілік, Д дүкен, Е медпункт
- Бар кәсіпорындар: сүт зауыты, шеберханалар, ферма, элеватор
- Зират (бар)
- Тихая өзені (батыстан шығысқа, арнасының ені ≈ 40 м)
- Тік беткейлі жыра (құрылысқа жарамсыз)
- Орман
- Есептік аумақтың шекарасы (≈ 200 га)
- Горизонтальдар 1 м сайын (2 м сайын жазылған)
- Автомобиль жолдары; темір жол; Заречная станциясы
- ЭБЖ 110 кВ (осі)

Өзіңіз түсіріңіз (нұсқа тапсырмасы бойынша):

- Су жиегінен су басатын белдеу (ені — тапсырмада)
- Су қорғау аймағының шекарасы (су жиегінен ені — тапсырмада)
- ЭБЖ қорғау аймағы (жалпы ені — тапсырмада)

Жел раушаны (қайталануы, жылдағы күндердің %-ы)

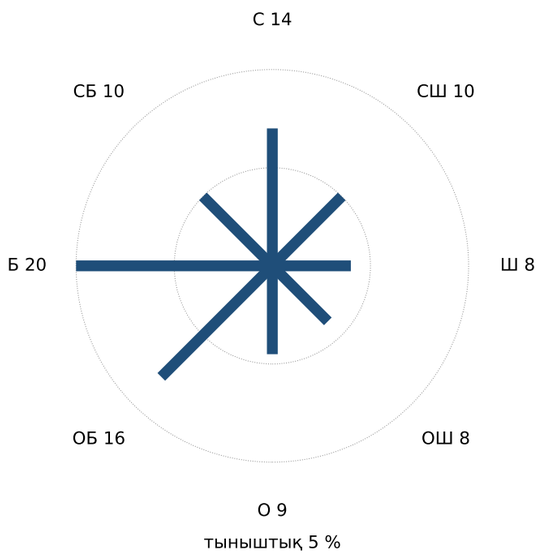

Кент төлқұжаты (барлық нұсқаға ортақ деректер)

Атауы:	Заречный кенті (шартты)
Есептік шектегі аумақ:	≈ 200 га (жоспар бойынша 200,6 га); шекара қызыл үзік сызықпен көрсетілген
Бар құрылыс:	≈ 50 га: жеке тұрғын үйлер, орталықта 2–3 қабатты; мектеп, мәдениет үйі, әкімшілік, дүкен, медпункт
Бедер:	оңтүстікке, өзенге қарай жайпақ еңіс 0,9–1,0 %; орталықта 3–4 м биіктік; шығыс бөлікте жыра (беткейлерімен ені ≈ 90 м)
Гидрография:	Тихая өзені батыстан шығысқа қарай; су басатын белдеу мен су қорғау аймағының ендері — нұсқа бойынша (су жиегінен есептеледі)
Грунттар, грунт сулары (шартты):	сазбалшық; грунт суларының деңгейі жайылмада 1–2 м, қалған аумақта 5–8 м
Көлік:	республикалық маңызы бар автомобиль жолы солтүстік шекара жанында; темір жол мен станция шығыс шекара жанында; станцияға баратын жол
ЭБЖ:	110 кВ солтүстіктен оңтүстікке, шығыс бөлікте; қорғау аймағының жалпы ені — нұсқа бойынша
Бар объектілер:	шығыс шетте сүт зауыты мен шеберханалар, батыста ферма, станция жанында элеватор, солтүстік-батыста су қабылдағыш (3 ұңғыма), батыста зират
Желдер:	батыс және оңтүстік-батыс желдер басым (жел раушанын қараңыз)
Жоспар масштабы:	1:5000; жоспардағы 1 мм = 5 м; тор 100 м
Халық саны, мерзім, өсім, нормалар, кәсіпорындар:	нұсқаңыздың тапсырма карточкасында

Тірек жоспарында нені көрсету керек (№ 5 сабақ)

1. Нұсқаңыздағы ендерімен су басатын белдеуді, су қорғау аймағын және ЭБЖ қорғау аймағын түсіріңіз; жарамсыз және шектеулі жарамды аумақтарды белгілеңіз.

2. Өндірістік және коммуналдық-қойма аймағының орнын таңдаңыз (жел, жолдар, өзен ағысы); кәсіпорындарыңыз үшін ҚР ДСМ-2 бойынша СҚА түсіріңіз.

3. Тұрғын үй аймағын СҚА-дан тыс орналастырыңыз; қоғамдық орталықты, рекреацияны, инфрақұрылымды және резервті қалыптастырыңыз.

4. Аймақтардың алаңдары мен үлестері бар экспликация жасаңыз; аймақтар алаңдарын нұсқаңыздағы № 4 сабақ есебінен алыңыз.